




Przekrój konstrukcyjny C-C skala 1:20

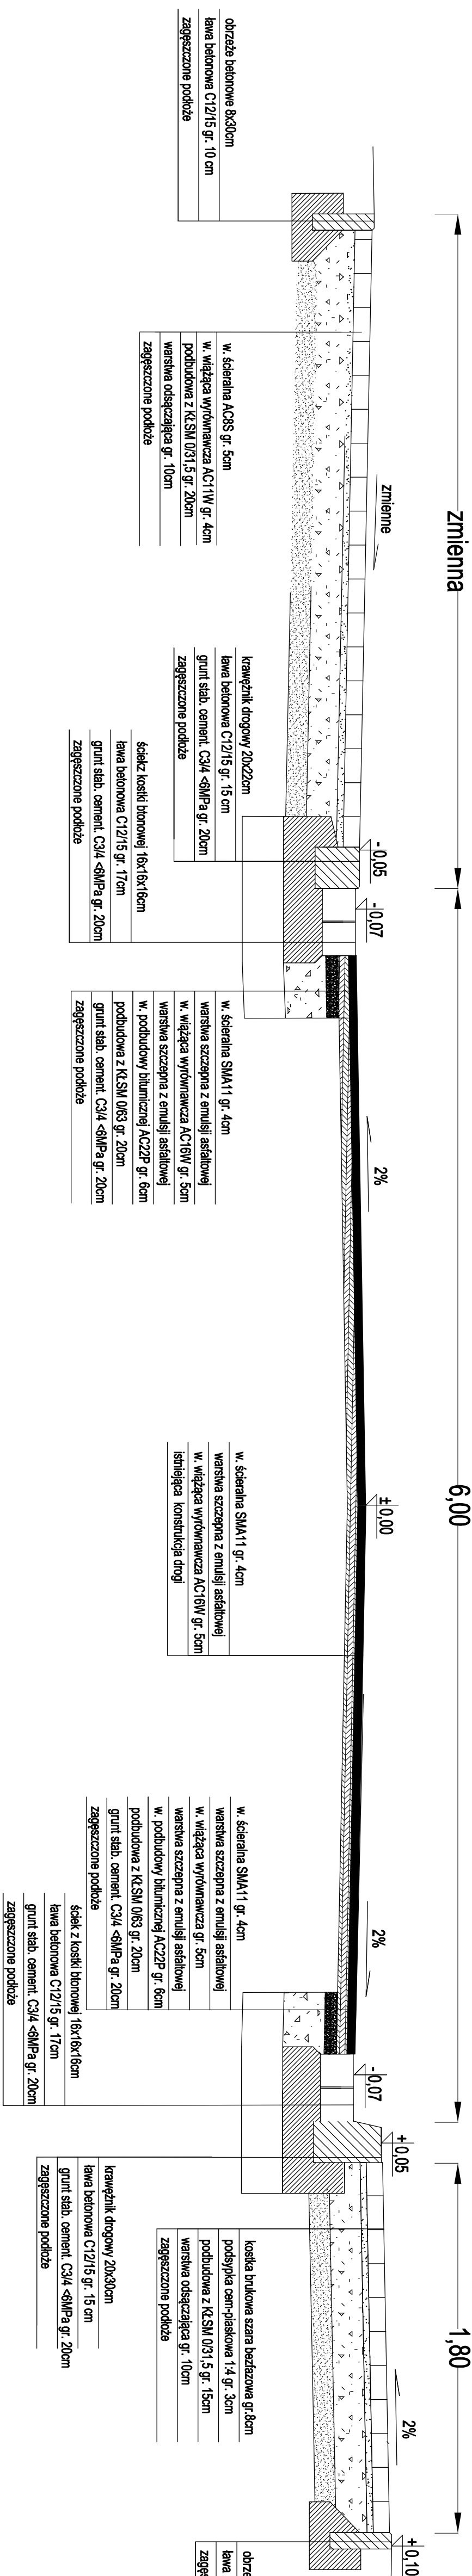

Przekrój konstrukcyjny D-D skala 1:20

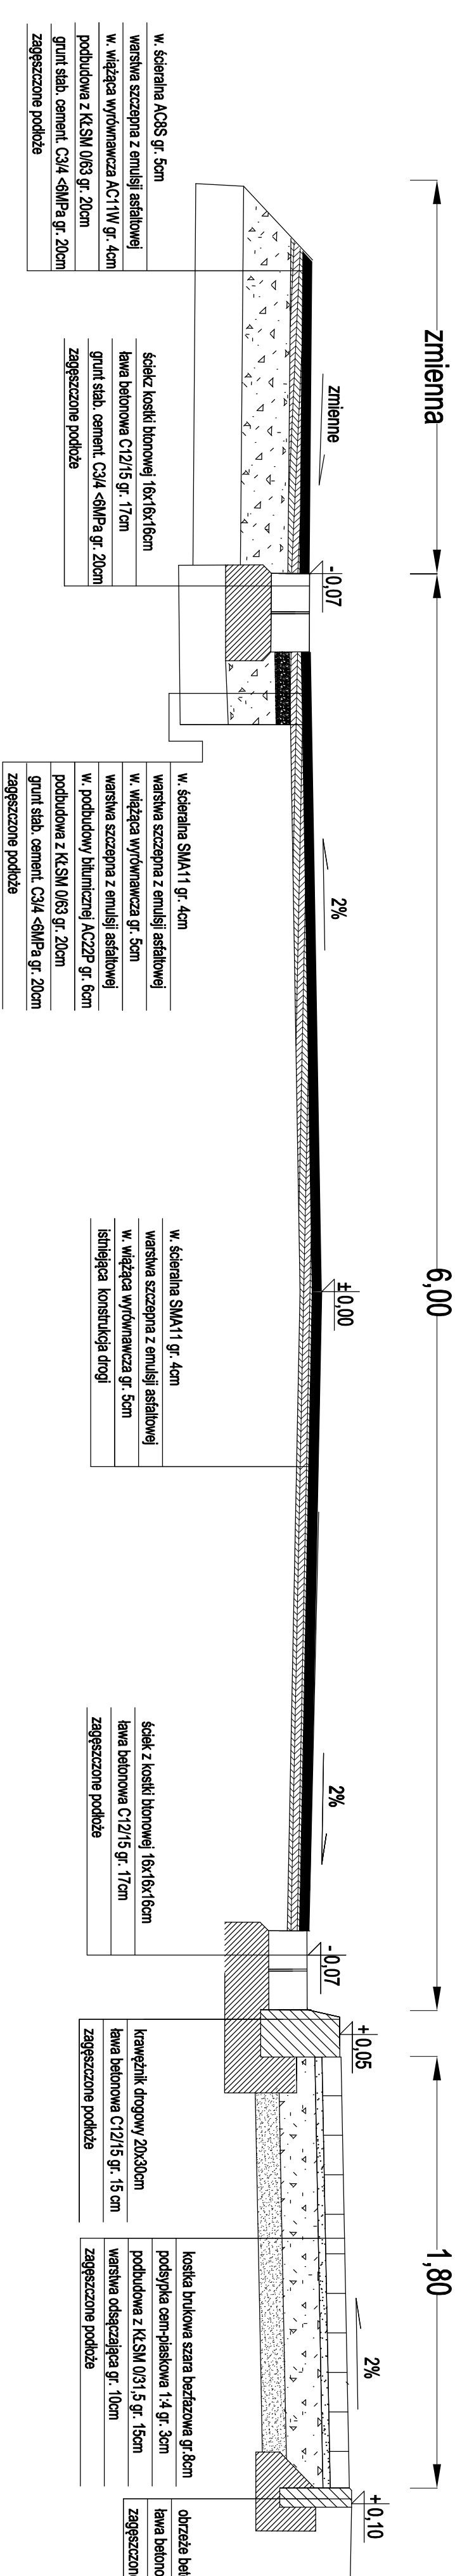

Jednostka projektowa		Zamawiający / Inwestor	
 PRACOWNIA PROJEKTOWA INŻYNIERSKA Nowicki		ul. Różana 5/1 55-200 Olawa Powiatowy Zarząd Drogowy plac Zamkowy 18 55-200 Olawa	
nazwa zadania		tytuł rysunku	
Przebudowa drogi w Jacczkowicach		Plan zagospodarowania terenu	
imie i nazwisko	specjalność	funkcja	nr uprawnień
mgr inż. Marcin Nowicki	drogowa	projektant	Doś.0128/PBd/19
branża	data	skala	nr rysunku
drogowa	XI.2023	1:20	04