




Przekrój konstrukcyjny A-A skala 1:20

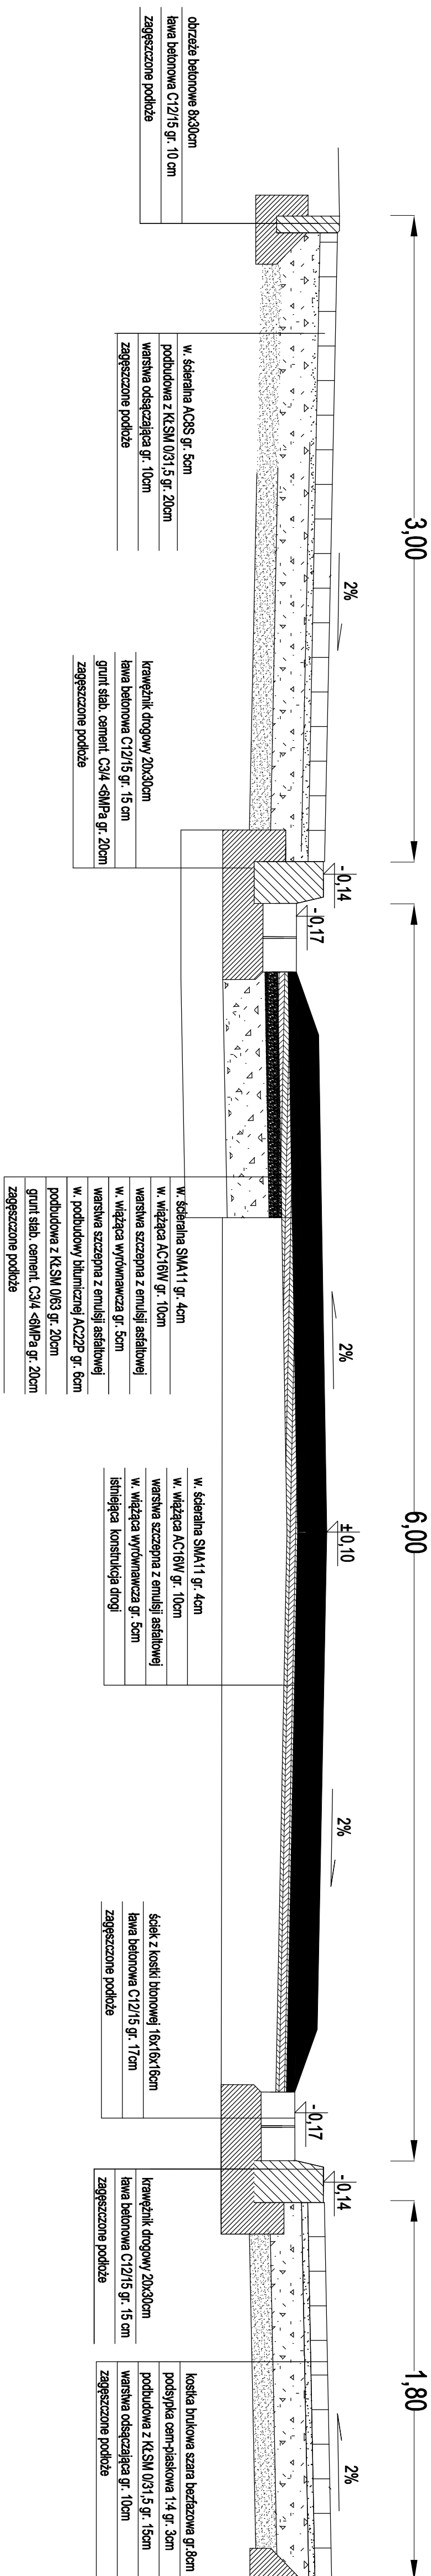

Przekrój konstrukcyjny B-B skala 1:20

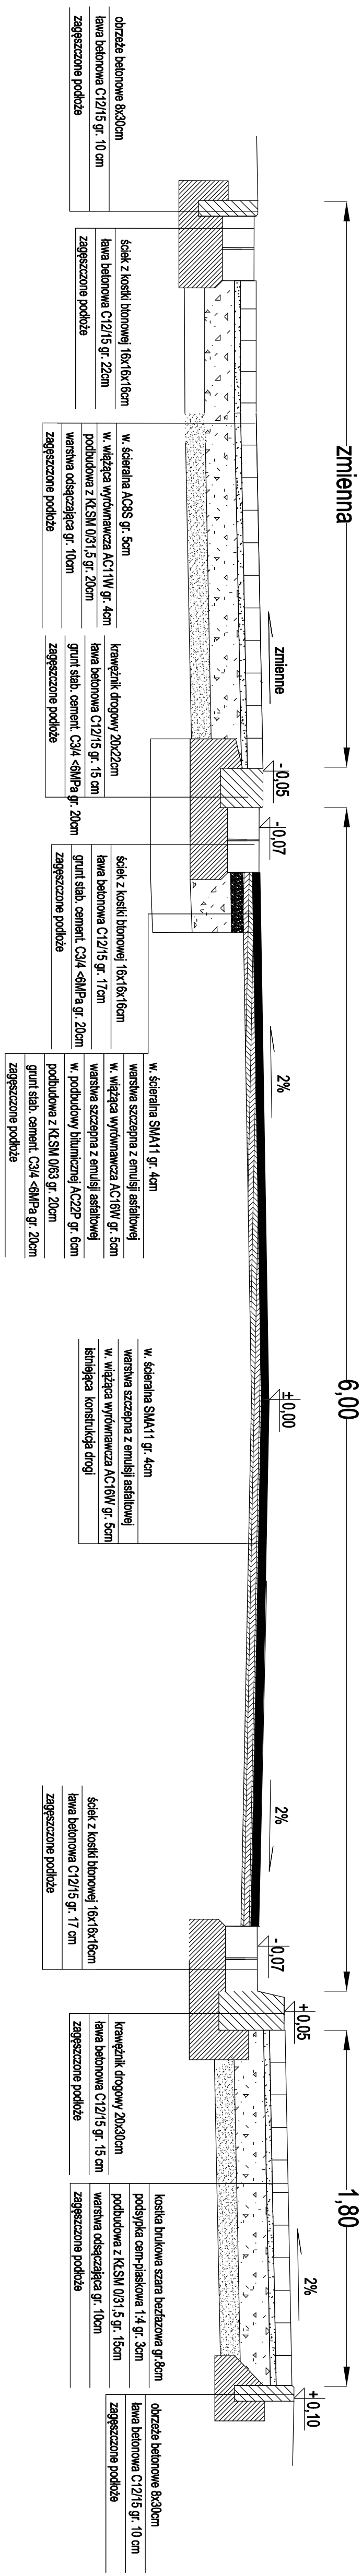

Jednostka projektowa		Zamawiający/ Inwestor		
<div><p>PRACOWNIA PROJEKTOWO INŻYNIERSKA Nowicki</p></div>		Powiatowy Zarząd Drogowy ul. Różana 5/1 55-200 Oława		
nazwa zadania		tytuł rysunku		
Przebudowa drogi w Jacczkowicach		Plan zagospodarowania terenu		
imie i nazwisko	specjalność	funkcja	nr uprawnień	podpis
mgr inż. Marcin Nowicki	drogowa	projektant	Doś.0/128/PBD/19	
branża		data	skala	nr rysunku
drogowa	XI.2023	1:20		03