
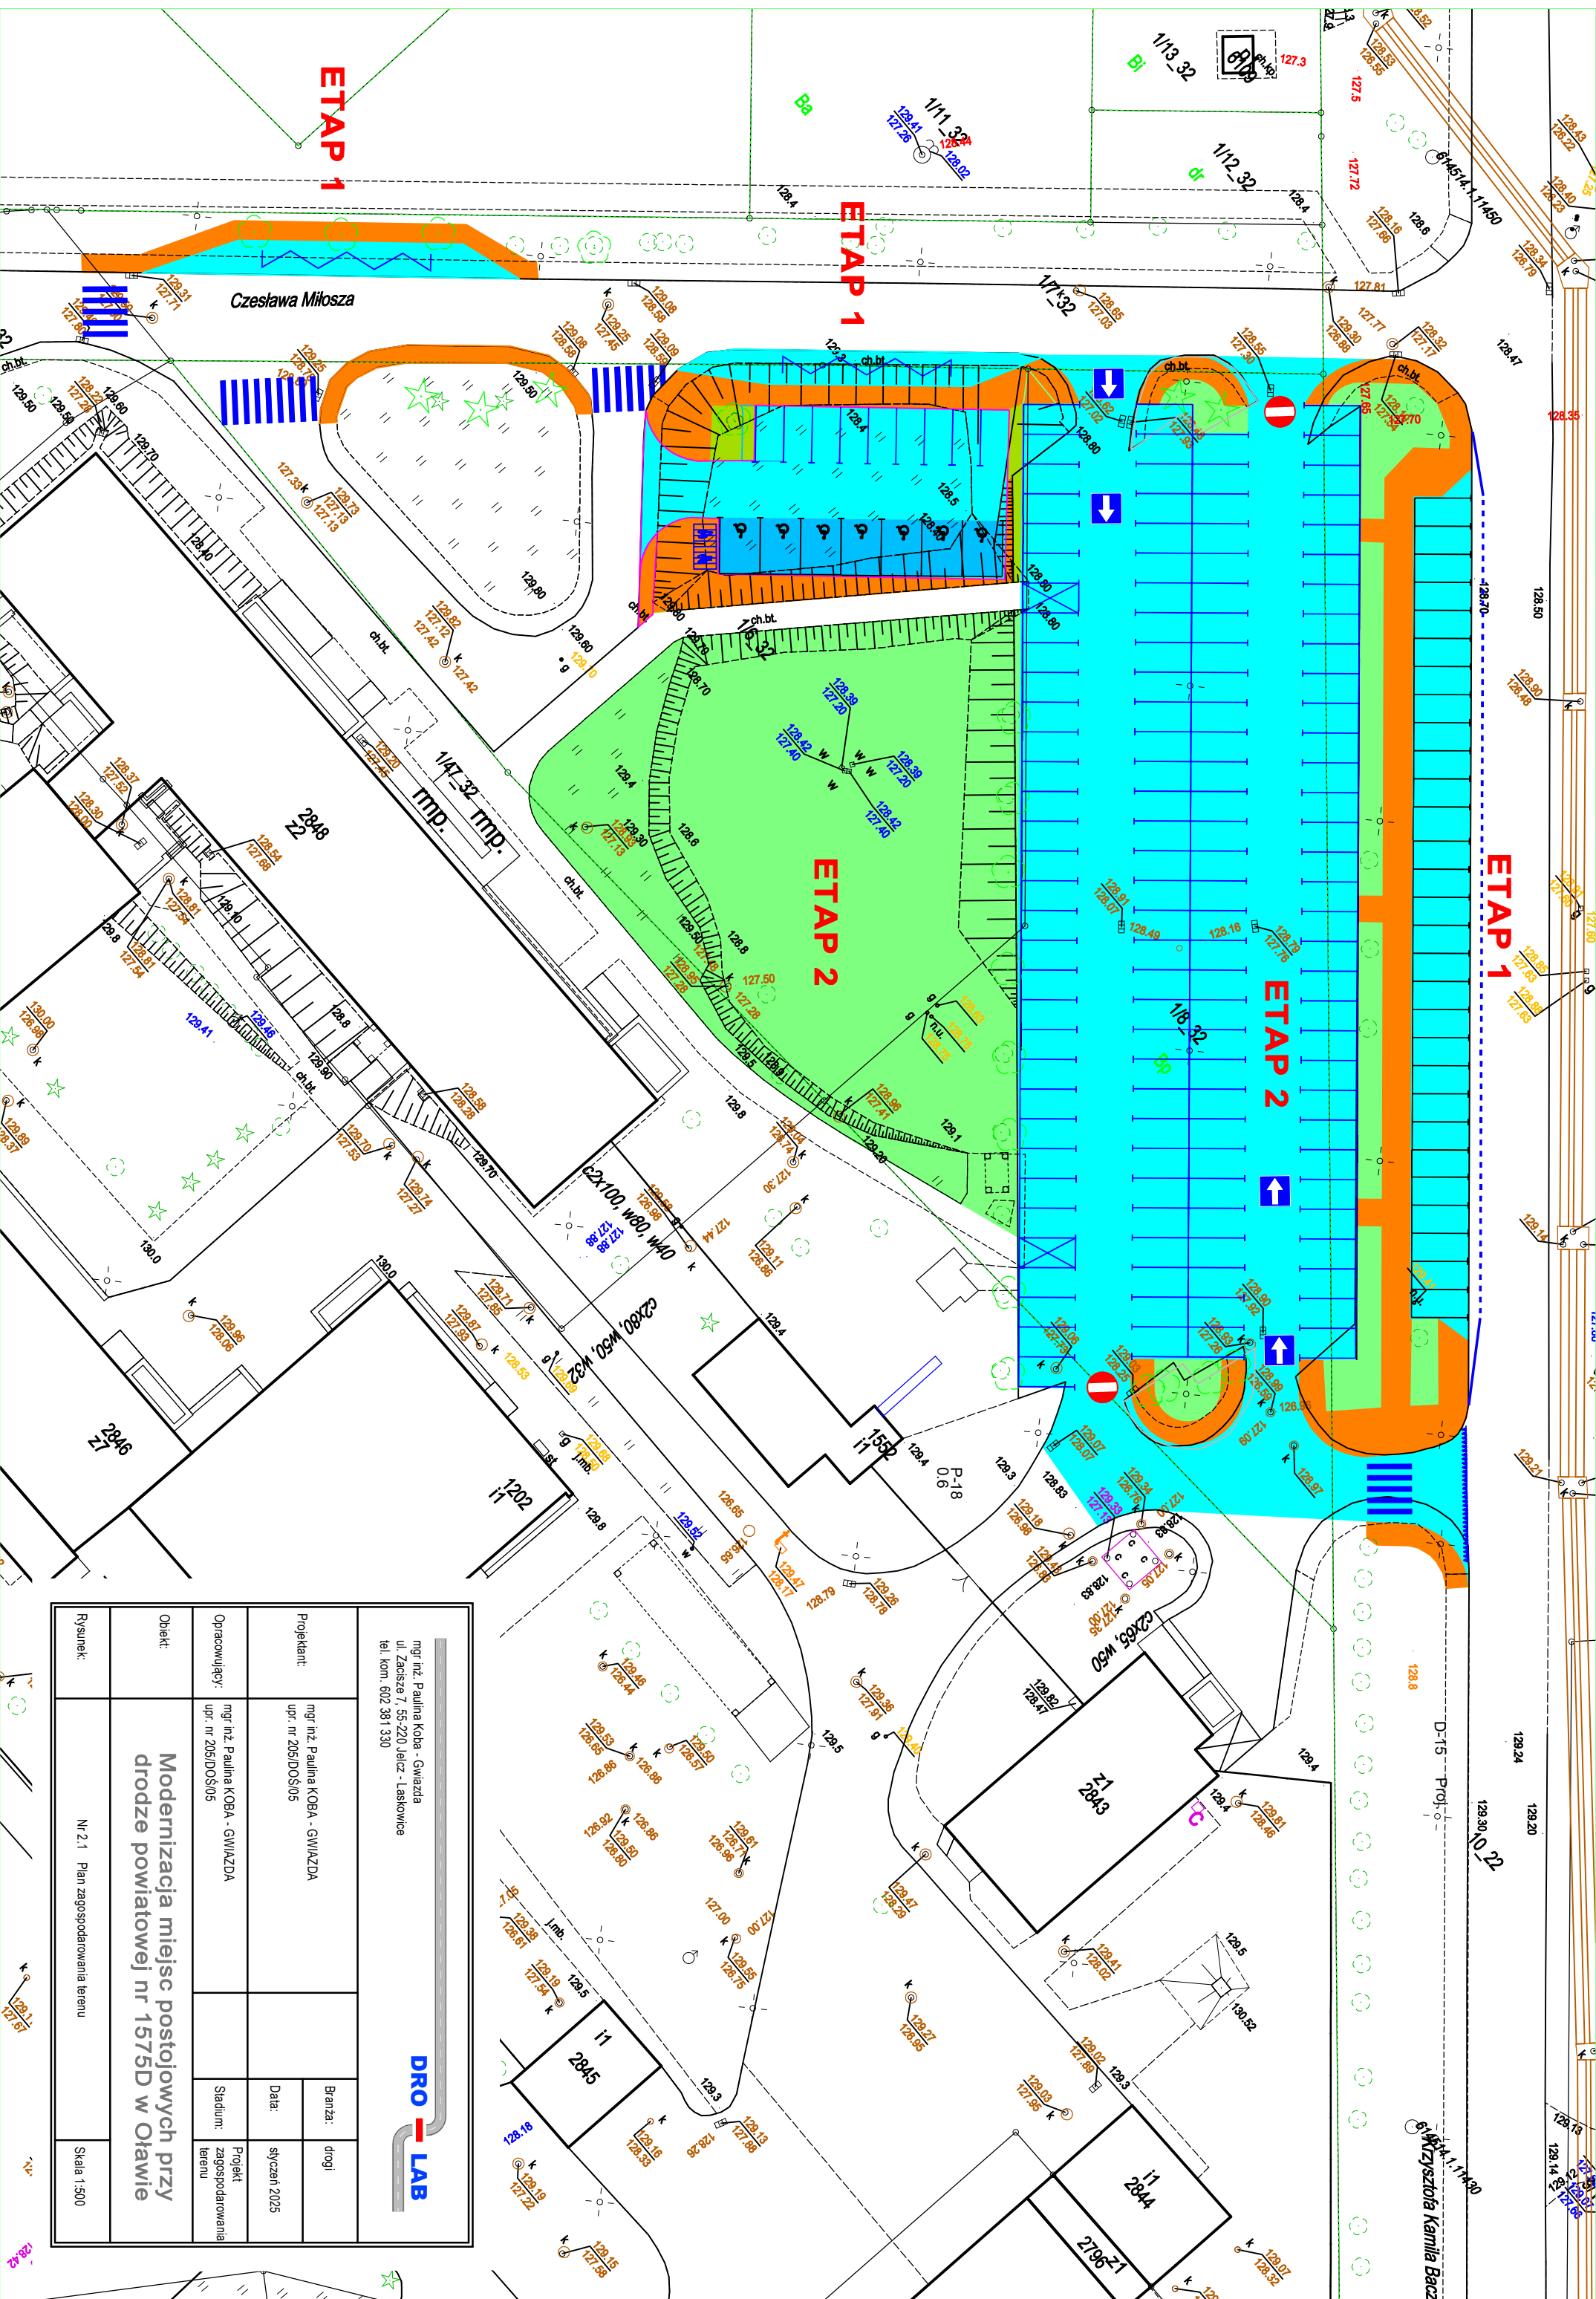


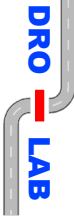

			
mgr inż. Paulina Koba - Gwiazda ul. Zaczę 7, 55-220 Jalcz - Lastowice tel. kom. 602 381 330			
Projektant:	mgr inż. Paulina Koba - GWIAZDA upr. nr 205/DOS/05	Branża:	drogi
Opracowujący:	mgr inż. Paulina Koba - GWIAZDA upr. nr 205/DOS/05	Data:	styczeń 2025
Objekt:	Projekt zagospodarowania terenu		
Modernizacja miejsc postojowych przy drodze powiatowej nr 1575D w Otawie			
Rysunek:	Nr 2.1 Plan zagospodarowania terenu		Skala 1:500