


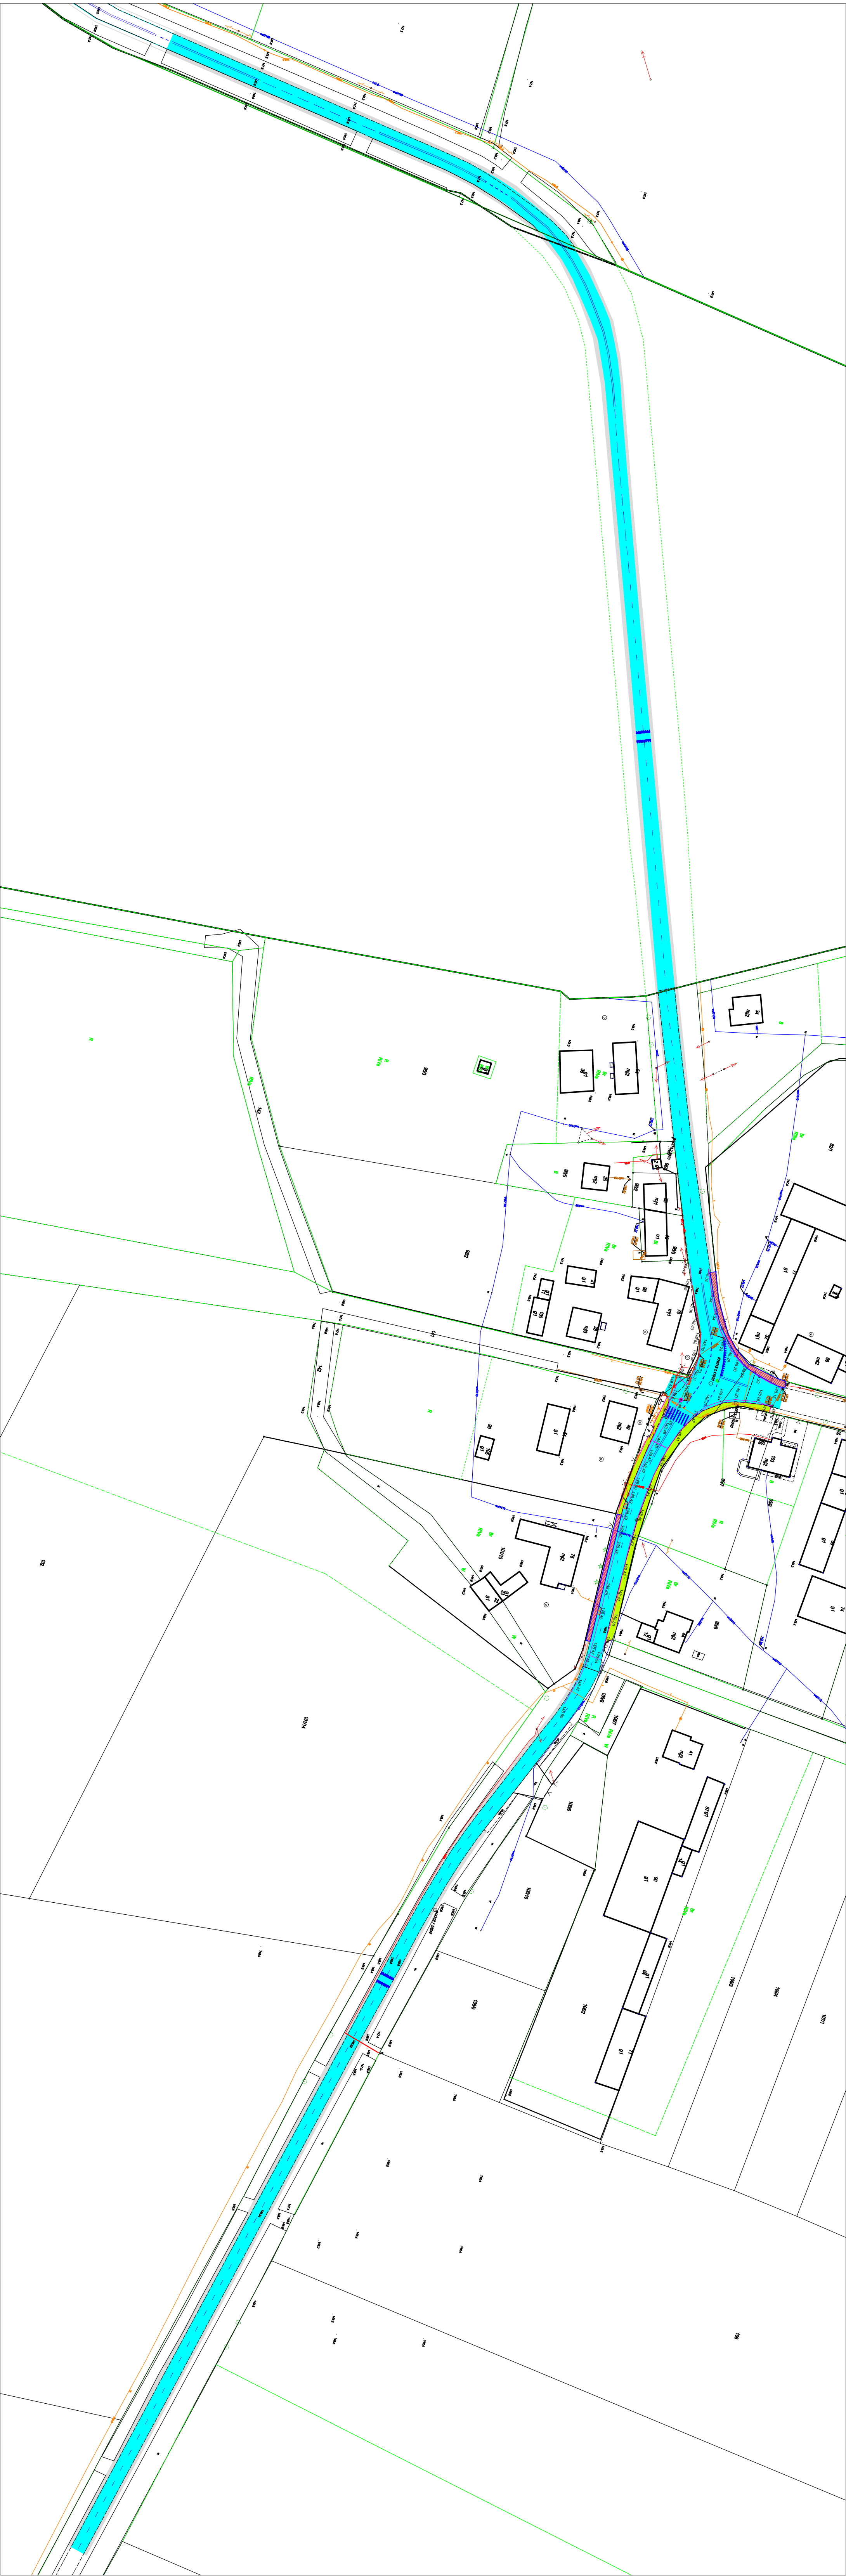

DRG LAB mgr inż. Paulina Koba - Główna ul. Zasada 1, 55-220 Jędrz - Lesznowo tel. kom. 502 581 530 mgr inż. Paulina Koba - Główna ul. nr 28/2050515			
Projektant:	drogi:	branża:	drogi
Kompleksowa modernizacja infrastruktury drogowej na terenie gminy Domanów			
CHODNIK Z KOSTKI BRUKOWEJ, BETONOWEJ JEZDNIĄ Z BETONU, ASFALTOWEGO POBOCZA Z KŁUSZTKA KAMIENIEGO OZNAKOWANIE POZIOME			
Legenda:			
Opis:	REMONT DRÓG POWIĄZANE NR 4880 KURZĄTKOWICE - WYSZKOWICE NA TERENIE GMINY DOMANÓW, POWIAT OLSZĄNSKI		
Rysunek:	Nr 2.1. PLAN ZAGOSPODAROWANIA TERENU		Skala: 1:1000