



PRZEKRÓJ KONSTRUKCYJNY A-A

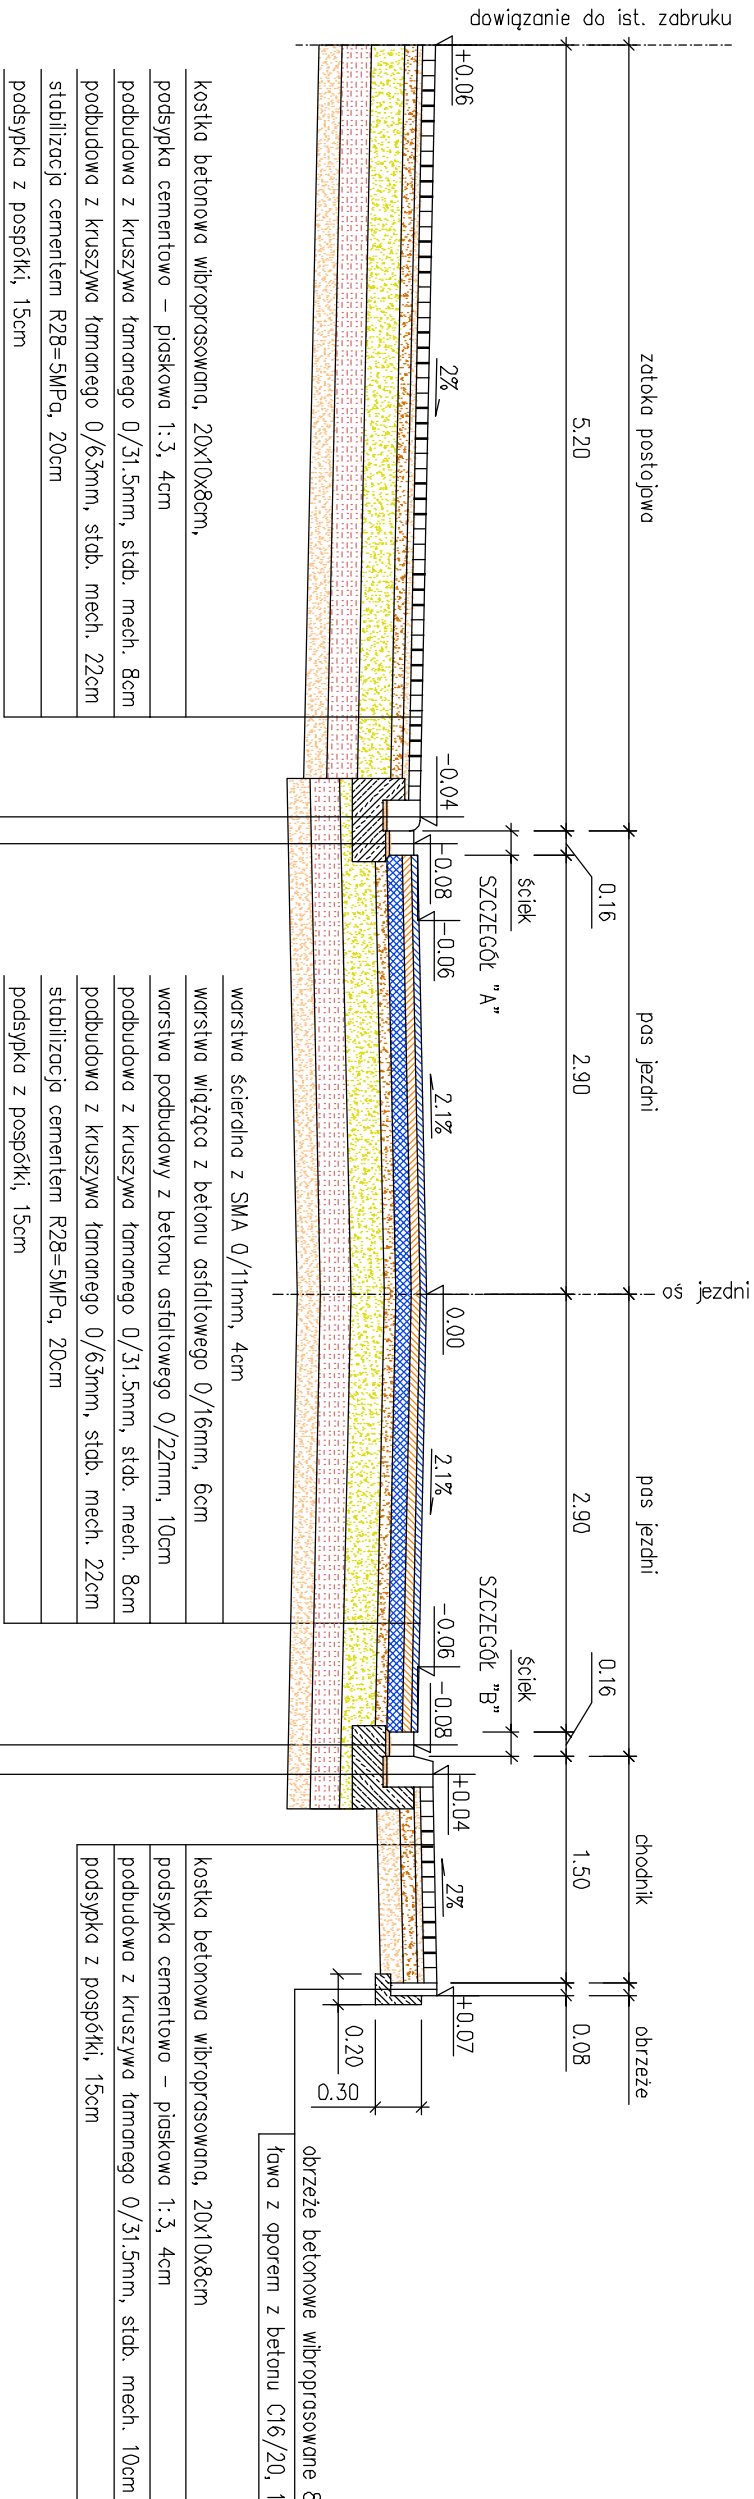


krępeńskie betonowe, wzniesiony w październiku, 20x22cm	
podpaska cementowa – płaską, 3cm	
łwa z oporem z betonu C16/20, 20cm	
podbudowa z kruszywa łamanego 0/6,3mm, słab. mech. 7cm	
stabilizacja cementem R28=5Mpa, 20cm	
podpaska z pospółki, 15cm	
kości betonowe, 16x16x6cm	
podpaska cementowa – płaską, 3cm	
łwa z oporem z betonu C16/20, 22cm	
podbudowa z kruszywa łamanego 0/6,3mm, słab. mech. 7cm	
stabilizacja cementem R28=5Mpa, 20cm	
podpaska z pospółki, 15cm	

PRZEKRÓJ KONSTRUKCYJNY

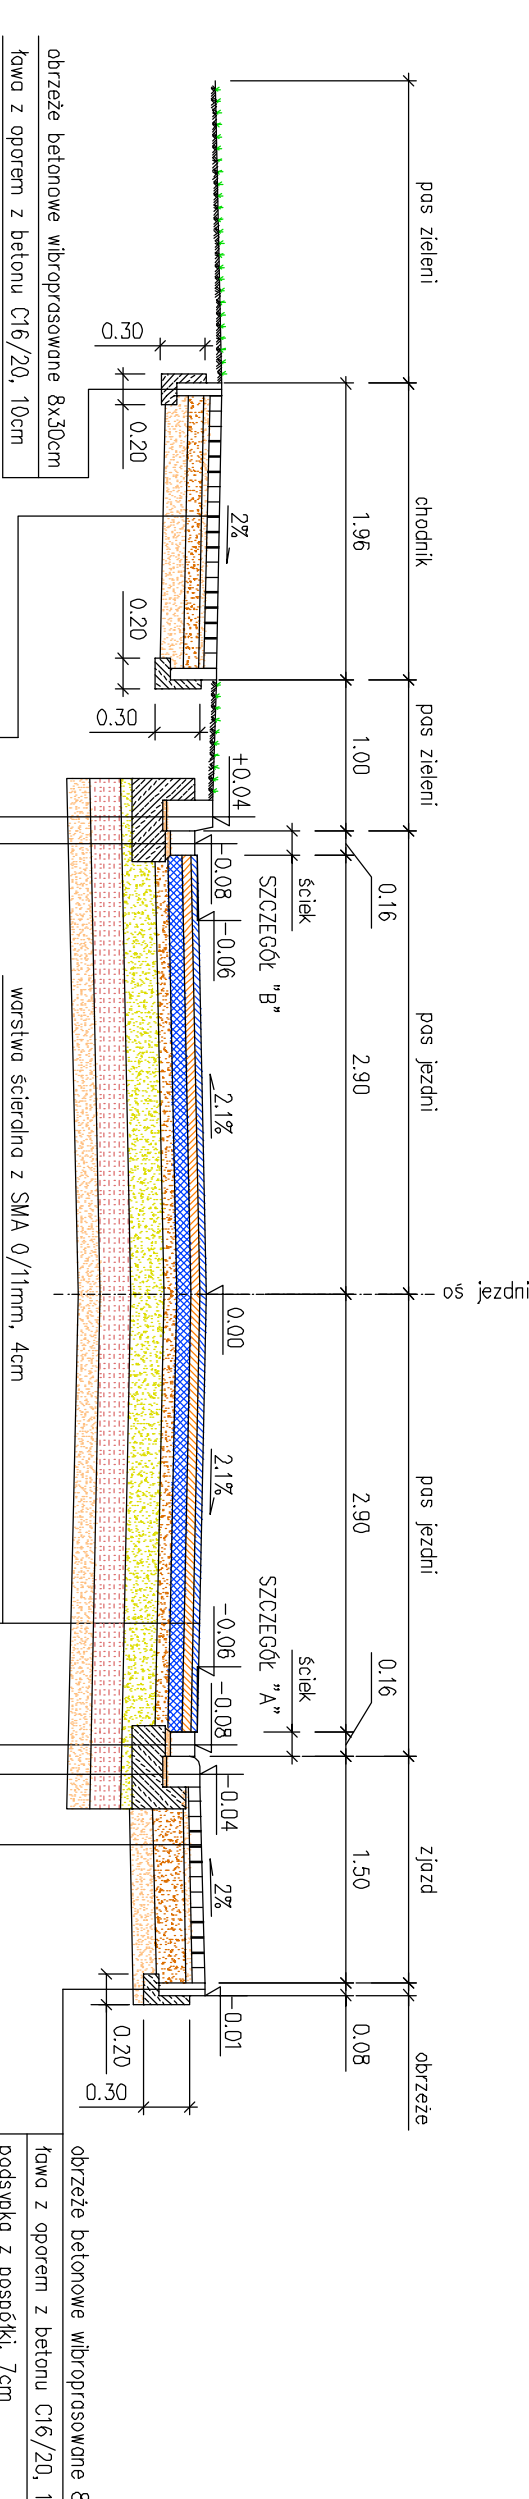


koszka betonowa, wibroprosiewany, 20x10x8cm podspółka cementowa – płaskowa 1-3, 4cm podbudowa z kruszywa łamanego 0/15mm, słab. mech. –10cm podspółka z pospółki, 15cm	koszka betonowa, wibroprosiewany, 20x30cm podspółka cementowa – płaskowa, 3cm ława z oporem z betonu C16/20, 22cm podbudowa z kruszywa łamanego 0/53mm, słab. mech. 7cm stabilizacja cementem R28-S10p, 20cm podspółka z pospółki, 15cm	koszka betonowa, 16x16x6cm podspółka cementowa – płaskowa, 3cm ława z oporem z betonu C16/20, 22cm podbudowa z kruszywa łamanego 0/53mm, słab. mech. 7cm stabilizacja cementem R28-S10p, 20cm podspółka z pospółki, 15cm
--	---	--

PRZEKRÓJ KONSTRUKCYJNY C-C

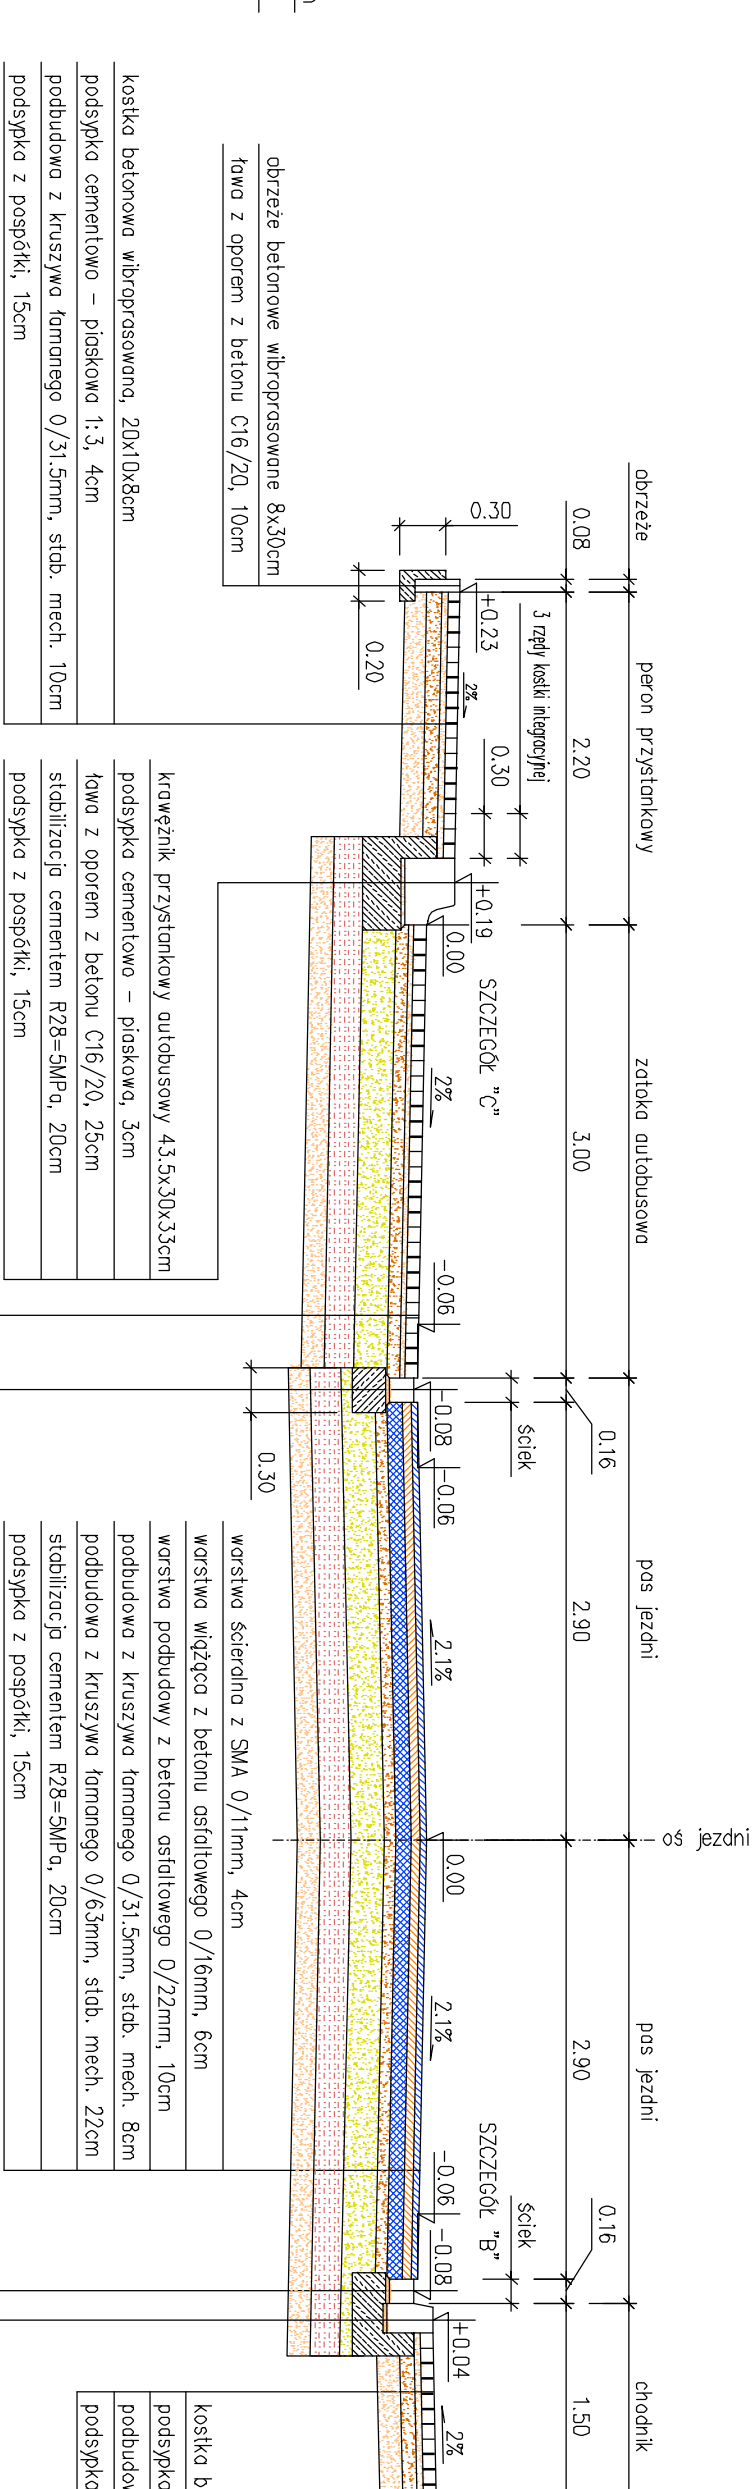


koszka betonowa młotoprosowana, 20x10x8cm,	
podspoko cementowe – piskowa 1,3, 4cm	koszka beton
podbudowa z kruszywa łamonego 0/31,5mm, słob. mech. 8cm	podspoko cem
podbudowa z kruszywa łamonego 0/6,3mm, słob. mech. 22cm	łowa z opore
stabilizacja cementem R28=5MPa, 20cm	podbudowa z
podspoko z pospółki, 15cm	stabilizacji c
	podspoko z p

PRZEKRÓJ KONSTRUKCYJNY D-D






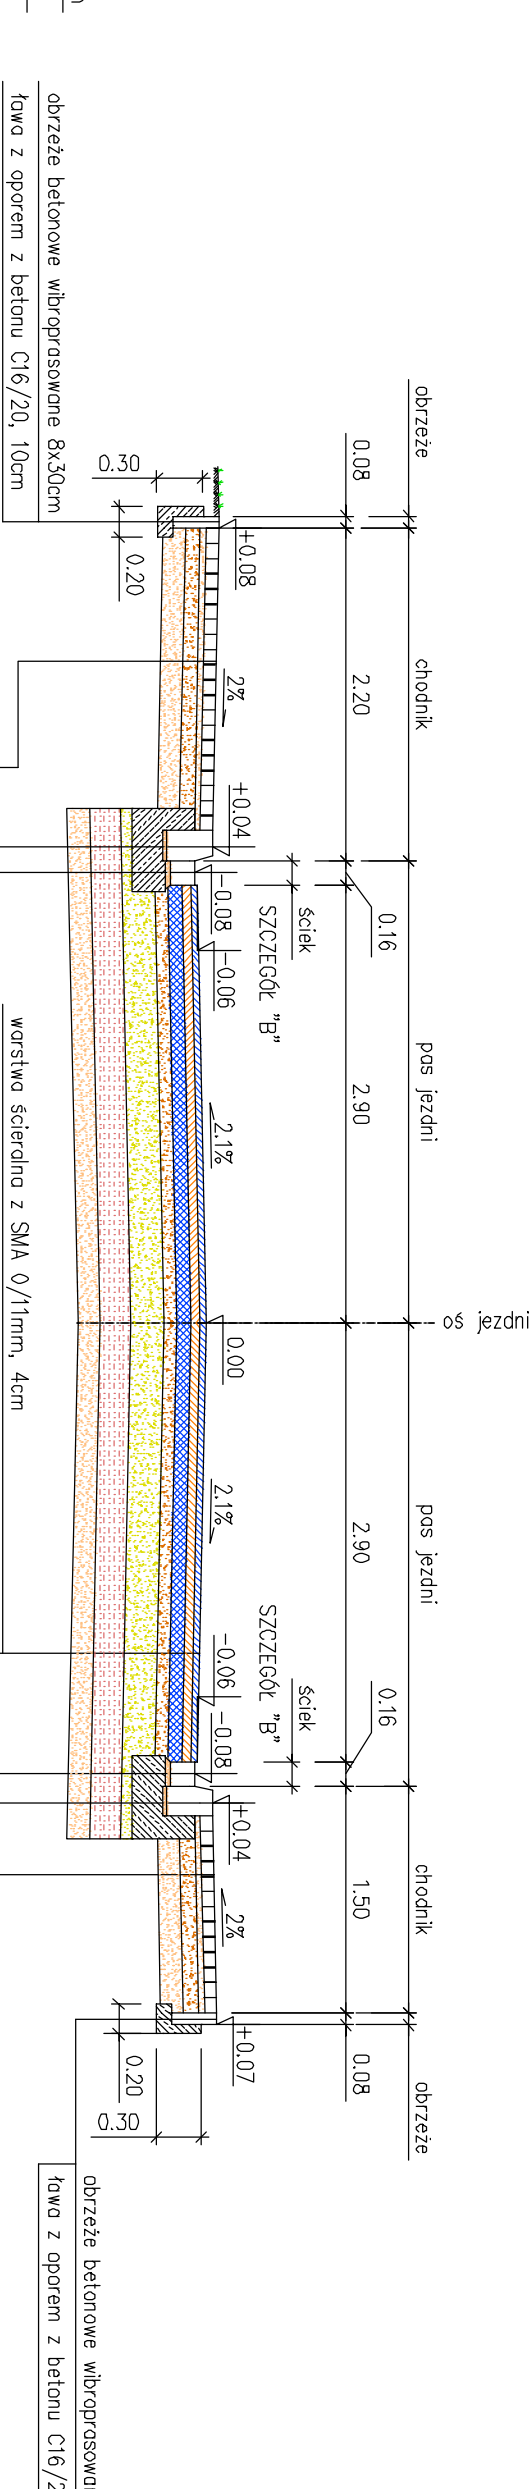


koszka betonowa, wibropręsnawo, 20x10x8cm podspółka cementowa – płaskowa, 3,3, 4cm podbudowa z kruszywa łamanego 0/315mm, stółb. mech. 10cm podspółka z pospółki, 15cm	koszka betonowa, wibropręsnawo, 20x10x8cm podspółka cementowa – płaskowa, 3,3, 4cm podbudowa z kruszywa łamanego 0/315mm, stółb. mech. 10cm podspółka z pospółki, 15cm
kręconki betonowe, wibropręsnawo, 20x30cm podspółka cementowa – płaskowa, 3,3cm twor. z ogrodn. z betonu C16/P20, 20cm podbudowa z kruszywa łamanego 0/63mm, stółb. mech. 7cm stabilizacja cementem R28-SM-Pa, 20cm podspółka z pospółki, 15cm	koszka betonowa, 10x16x16cm podspółka cementowa – płaskowa, 3,3cm twor. z ogrodn. z betonu C16/P20, 22cm podbudowa z kruszywa łamanego 0/63mm, stółb. mech. 7cm stabilizacja cementem R28-SM-Pa, 20cm podspółka z pospółki, 15cm

RZĘKROJ KONSTRUKCYJNY E-

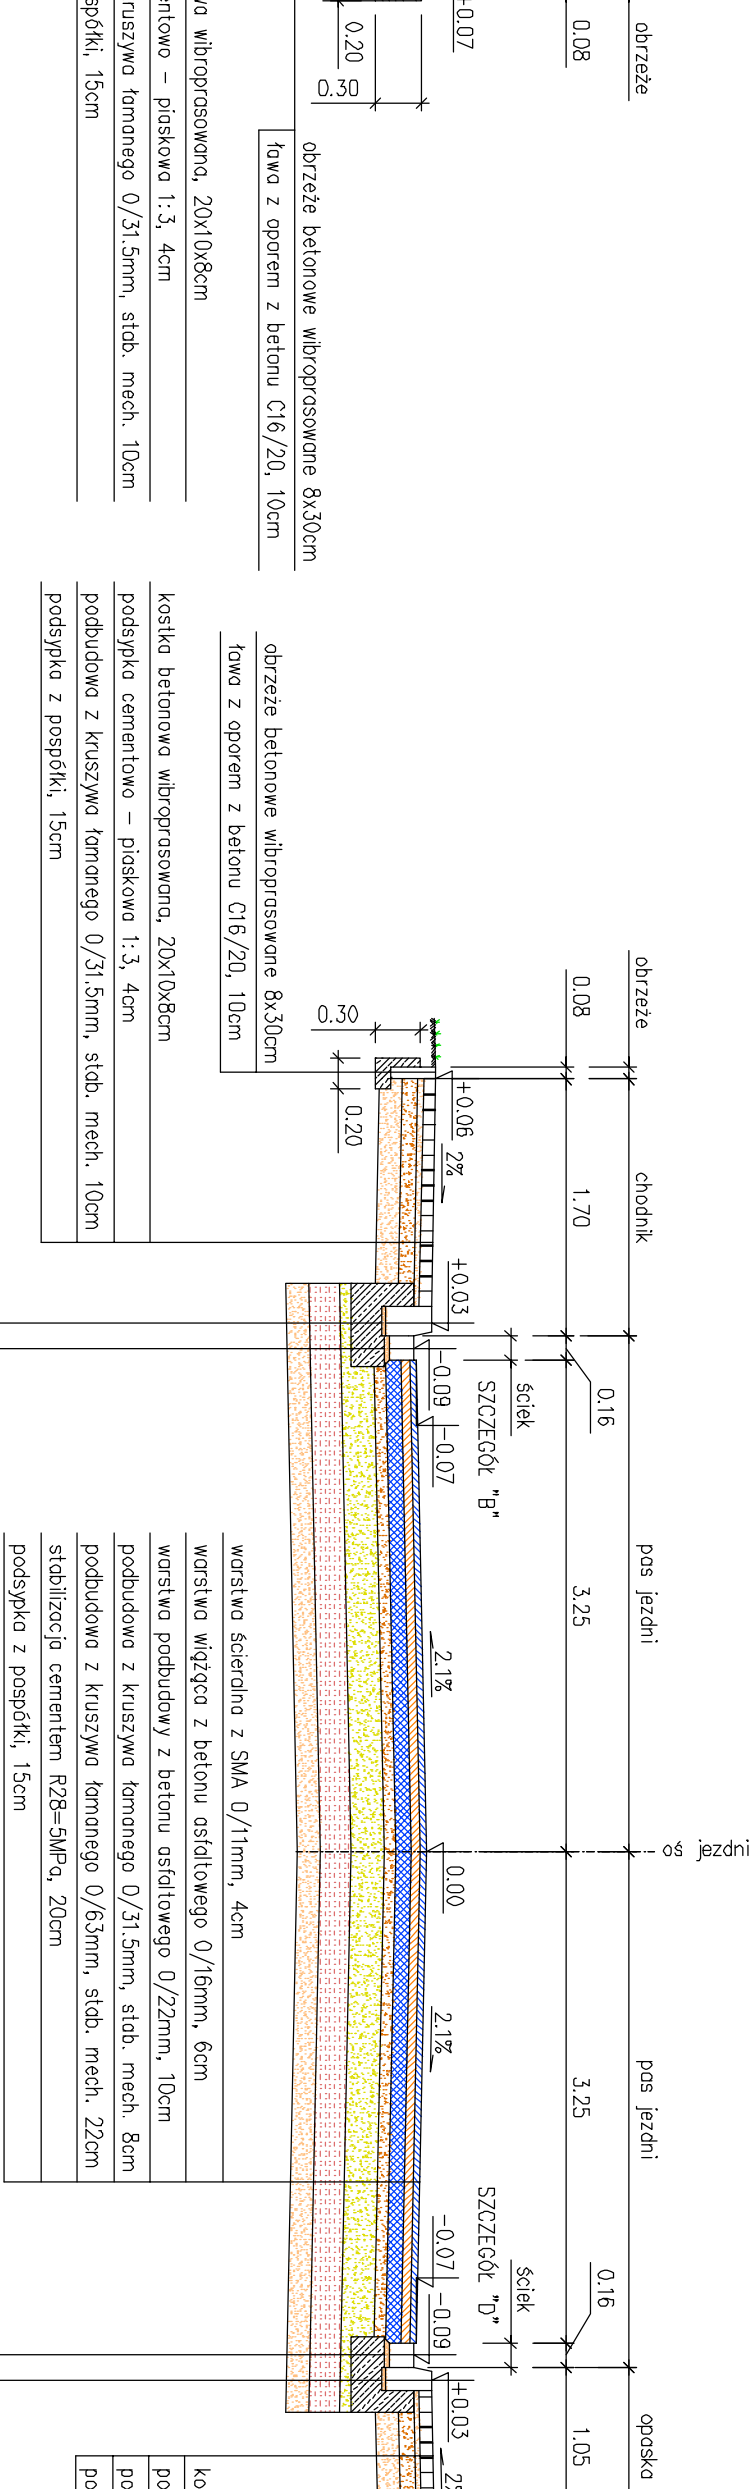

150cm	R28-SMR, 20cm	stabilizacja cementowa R28-SMR, 20cm	podspółka z pospółki, 15cm
150cm	torowego 0/63mm, słab. mech. 7cm	podbudowa z kruszywa kamennego 0/63mm, słab. mech. 7cm	toru z główek z betonu C16/20, 20cm
150cm	pluku C16/20, 20cm	podspółka cementowa – plukowa, 3cm	podspółka cementowa – plukowa, 3cm
150cm	podproszowy, 20x20cm	krzewięć, betonowy nadproszowy, 20x20cm	konkret betonu

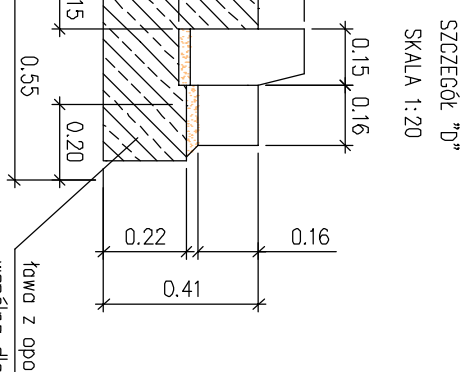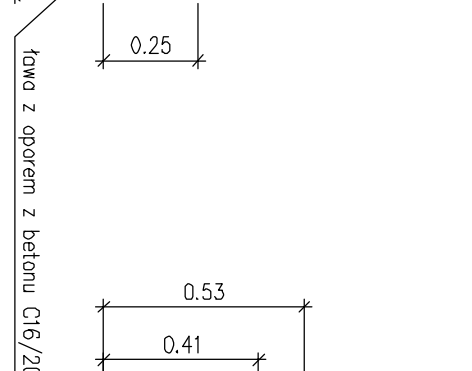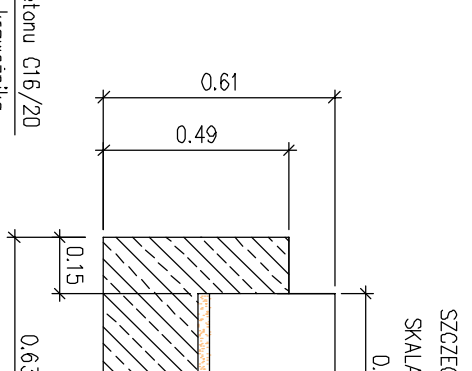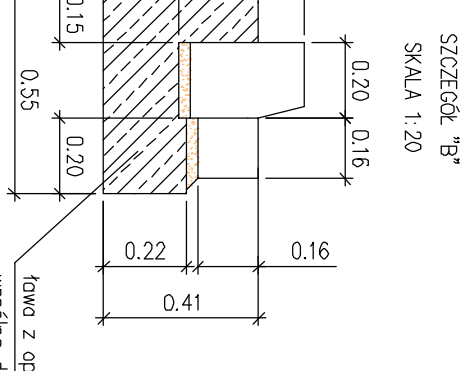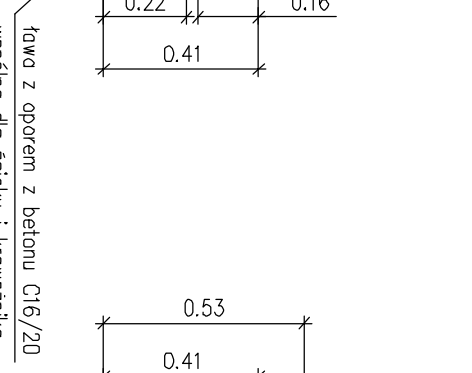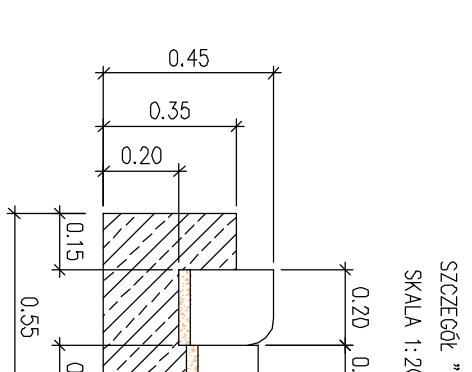

betonowy, wibroprasowany, 15x30cm
cementowo – piaskowa, 3cm
ogorem z betonu C16/20, 20cm
z z kruszyną tamowanego 0/63mm, słab. mech. 7cm
a cementem R28=5MPa, 20cm
z pospółki, 15cm

Zakład Usługowy		mgr inż. Paulina Koba - Gwizda	
ul. Żurawie 7, 55-230 Jeleń, Łaskowice, tel. kom. 602 381 330			
osobę:	mgr inż. Paulina Koba - Gwizda upr. nr 205 DOŚ/05	Data:	Styczeń 2016
osobę:	dr inż. Henryk Koba upr. nr 423/82 WBPP	Brano:	Drogowa
osobę:	mgr inż. Paulina Koba - Gwizda upr. nr 205 DOŚ/05	Stadium:	Projekt zagospodarowania terenu
Uprawnienie podlegające umotywowanego od Międzyzyskiej Sierci Ekonomicznej (Problema Jeleń - Łaskowice) do misia O/S (Sierca i drogę S3a poprzez przebudowę ulicy powiatowej nr 1543D - ETAP I)			
osobę:	Nr 4. PRZEBUDOWA KONTROLNO		
osobę:	SKALA 1:50		