


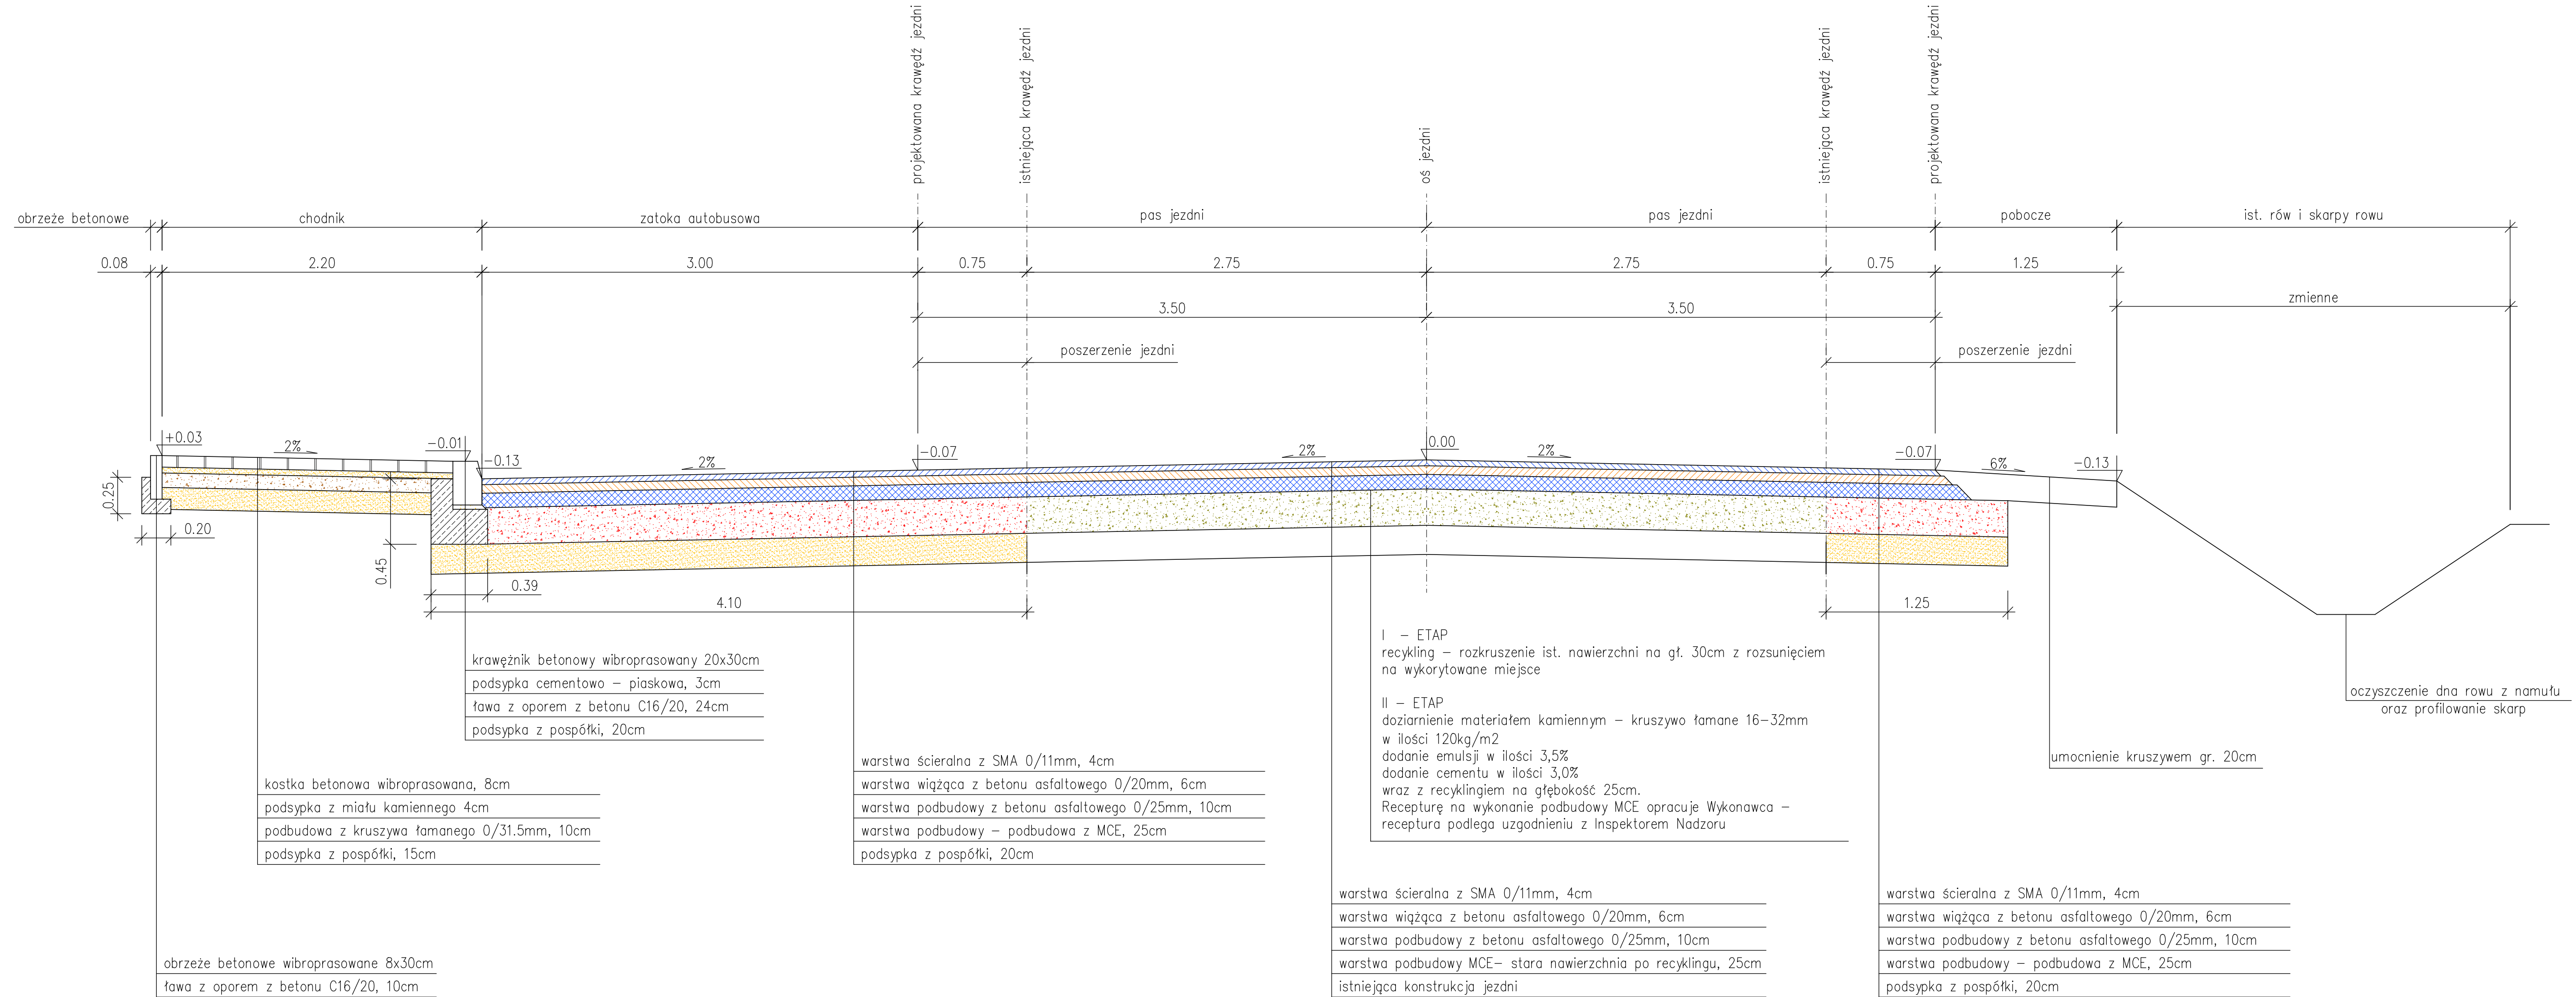

Zakład Usługowy mgr inż. Paulina Koba - Gwiazda ul. Zacisze 7, 55-230 Jelcz-Laskowice, tel. kom. 602 381 330				
Projektant:	mgr inż. Paulina Koba - Gwiazda upr. nr 205/DOŚ/05		Data:	Wrzesień 2015
Sprawdzający:	dr inż. Henryk Koba upr. nr 423/82/WBPP		Branża:	Drogi
Opracowujący:	mgr inż. Dariusz Dobrucki		Stadium:	Projekt zagospodarowania terenu
Obiekt:	Rehabilitacja łącznika autostrady A-4 (węzeł Krajków) z drogą krajową nr 94 dzięki przebudowie drogi powiatowej nr 1972D - km 0+000 - 1+600, 3+000 - 4+200, 4+700 - 5+700)			
Rysunek:	Nr 3.3 Przekrój konstrukcyjny- z zatoką autobusową			SKALA 1:25