


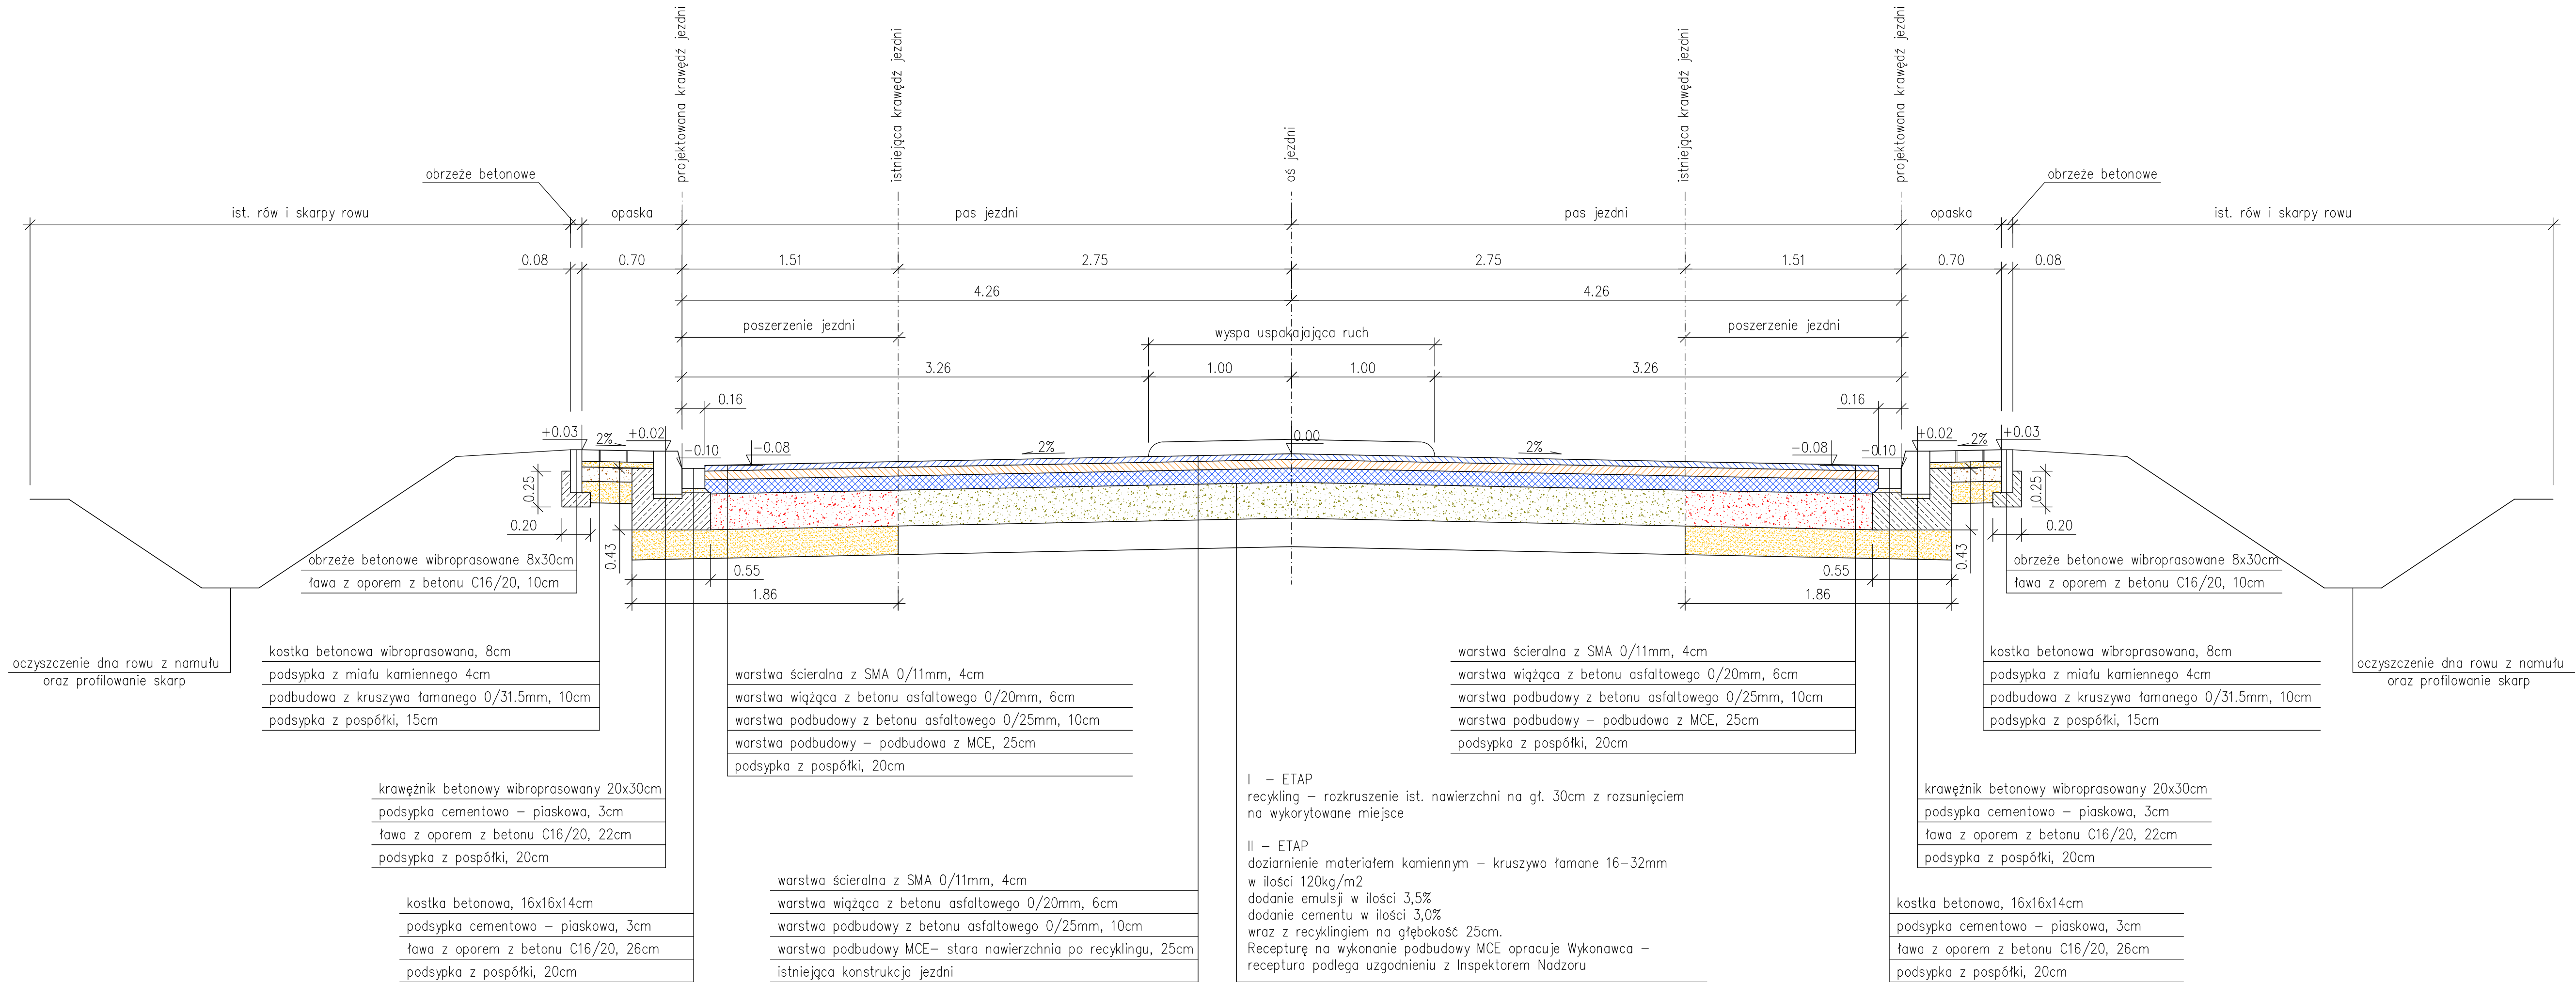

I – ETAP
recykling – rozkruszenie ist. nawierzchni na gł. 30cm z rozsunieniem na wykorytowane miejsce

II – ETAP
doziarnienie materiałem kamiennym – kruszywo łamane 16–32mm w ilości 120kg/m2
dodanie emulsji w ilości 3,5%
dodanie cementu w ilości 3,0%
wraz z recyklingiem na głębokość 25cm.
Recepturę na wykonanie podbudowy MCE opracuje Wykonawca – receptura podlega uzgodnieniu z Inspektorem Nadzoru

Zakład Usługowy PROBER mgr inż. Paulina Koba - Gwiazda ul. Zacisze 7, 55-230 Jelcz-Laskowice, tel. kom. 602 381 330				
Projektant:	mgr inż. Paulina Koba - Gwiazda upr. nr 205/DOŚ/05		Data:	Wrzesień 2015
Sprawdzający:	dr inż. Henryk Koba upr. nr 423/82/WBPP		Branża:	Drogi
Opracowujący:	mgr inż. Dariusz Dobrucki		Stadium:	Projekt zagospodarowania terenu
Obiekt:	Rehabilitacja łącznika autostrady A-4 (węzeł Krajków) z drogą krajową nr 94 dzięki przebudowie drogi powiatowej nr 1972D - km 0+000 - 1+747.50, 2+958 - 4+200, 4+700 - 5+700)			
Rysunek:	Nr 3.4 Przekrój konstrukcyjny- z wyspą uspokajającą ruch			SKALA 1:25