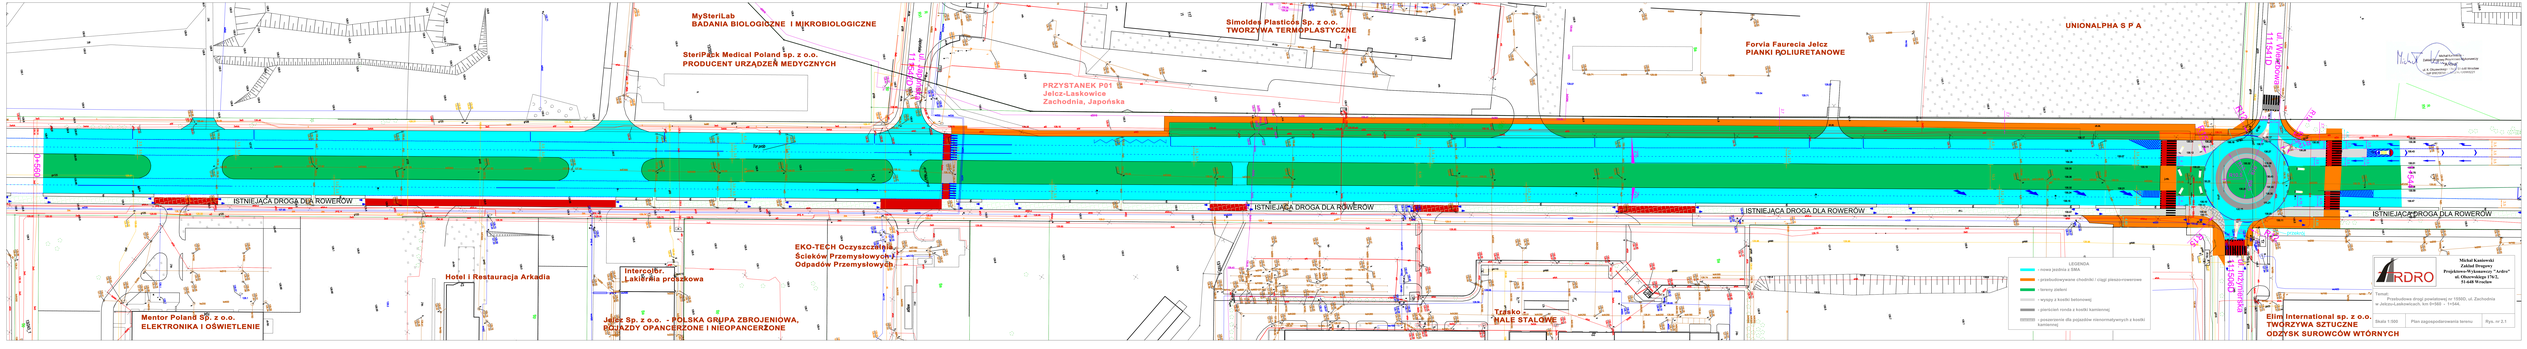
MySteriLab
BADANIA BIOLOGICZNE I MIKROBIOLOGICZNE
SteriPack Medical Poland sp. z o.o.
PRODUCENT URZĄDZEŃ MEDYCZNYCH
Simoldes Plasticos Sp. z o.o.
TWORZYWA TERMOPLASTYCZNE
PRZYSTANEK P01
Jelcz-Laskowice
Zachodnia, japońska
Forvia Faurecia Jelcz
PIANKI POLIURETANOWE
UNIONALPHA S P A
ISTNIEJĄCA DROGA DLA ROWERÓW
Hotel i Restauracja Arkadia
Intercolor
Lakiernia proszkowa
EKO-TECH Oczyszczalnia
Ścieków Przemysłowych
Odpadów Przemysłowych
Mentor Polanè SP. z o.o.
ELEKTRONIKA I OŚWIETLENIE
Jelcz Sp. z o.o. - POLSKA GRUPA ZBROJENIOWA,
POJAZDY OPANCERZONE I NIEOPANCERZONE
Tzasko
HALE STALOWE
Elim International sp. z o.o.
TWORZYWA SZTUCZNE
ODZYSK SUROWCÓW WTÓRNYCH
LEGENDA
– nowa jezdnia z SMA
– przebudowywane chodniki i ciągi pieszo-rowerowe
– tereny zieleni
– opaski z kostki betonowej
– pierścień ronda z kostki kamiennej
– powierzchnie dla pojazdów nienormatywnych z kostki kamiennej
Michał Kaniewski
Projektowanie
Projektowe Wykonawstwo "Archin"
ul. Obornicka 19a/3,
51-648 Wrocław
Temat:
Przebudowa drogi powiatowej nr 15565, ul. Zachodnia
w Jelczu-Laskowicach, km 0+560 ÷ 1+544.
Skala 1:500
Plan zagospodarowania terenu
Rys. nr 2.1