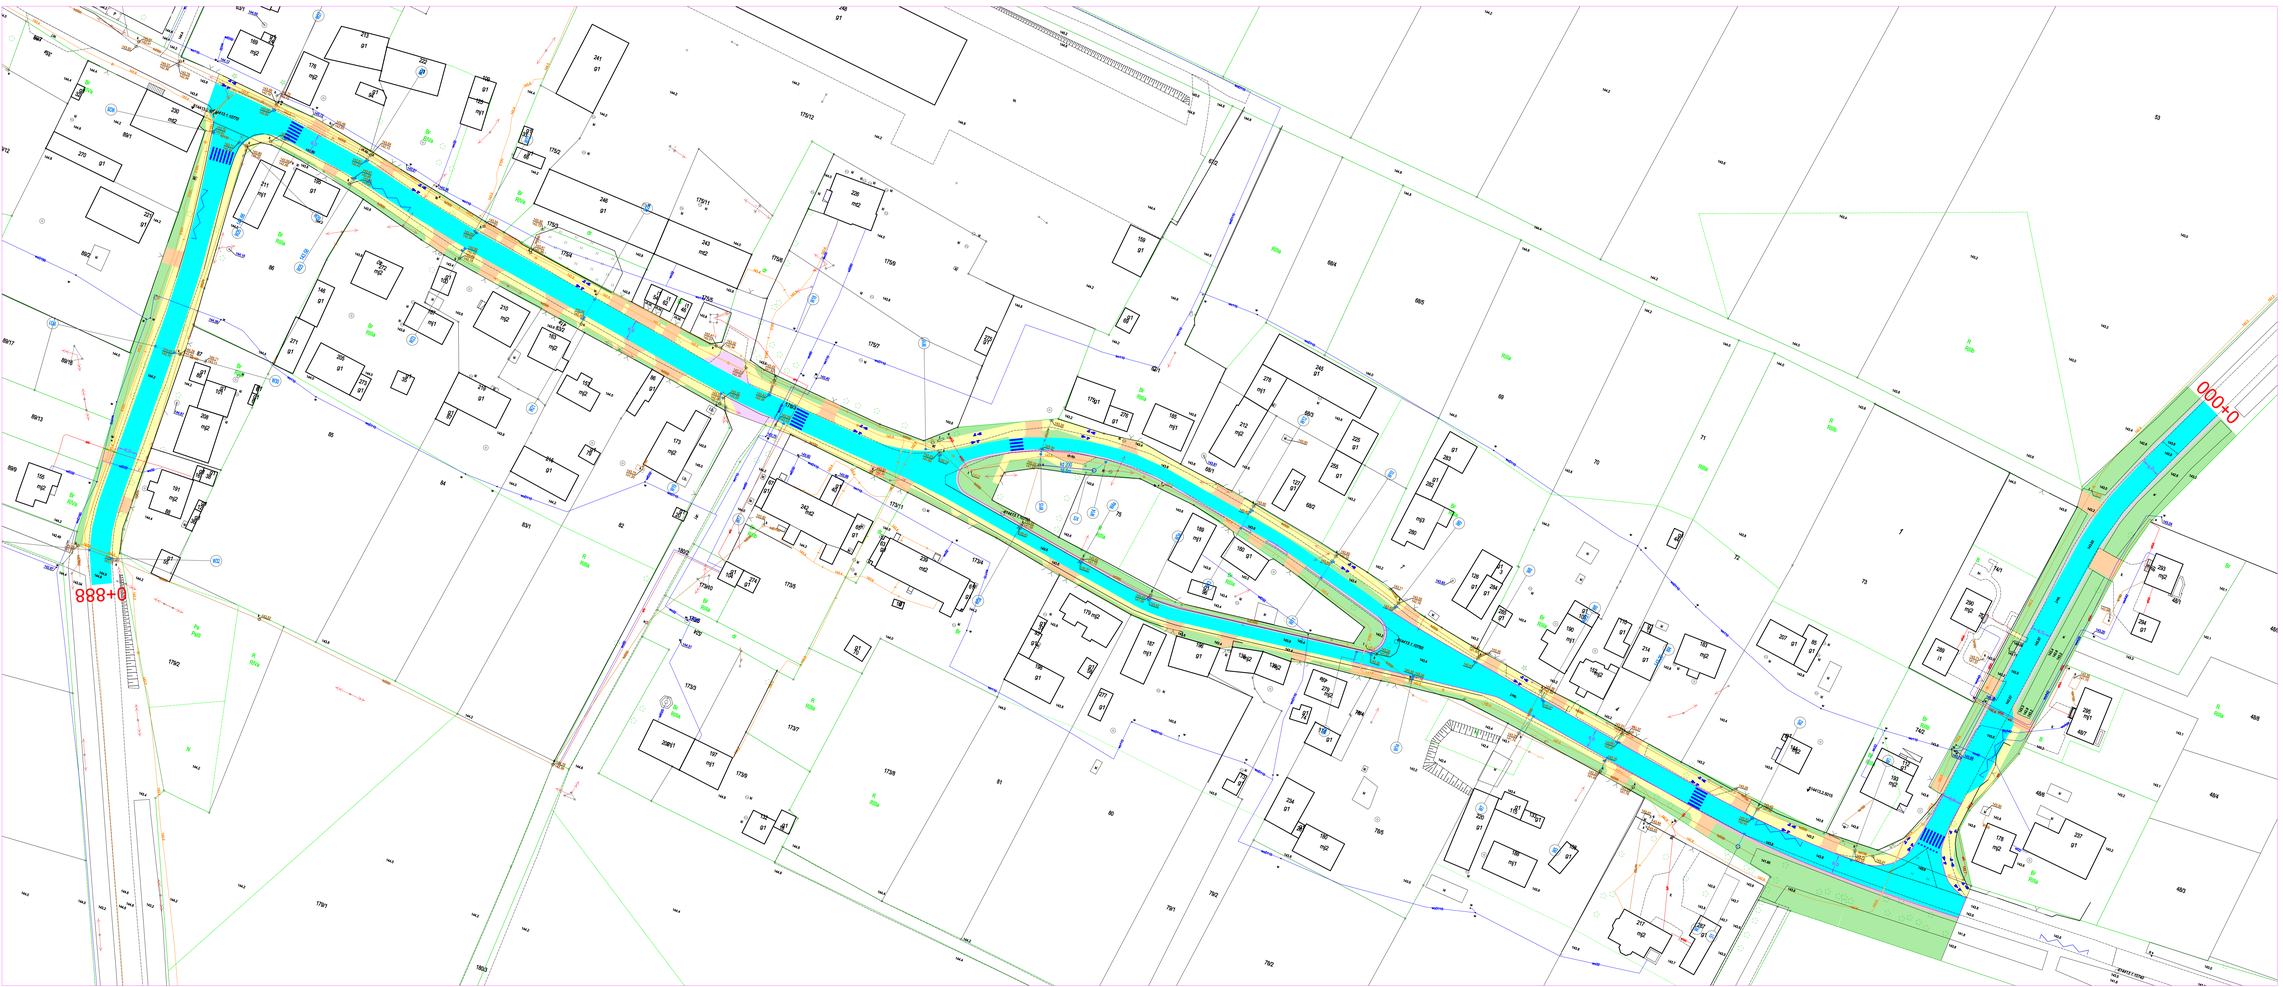


LEGENDA

- jezdnia - nawierzchnia bitumiczna
- chodniki i dojścia - nawierzchnia z kostki betonowej
- zjazdy - nawierzchnia z kostki betonowej
- zjazdy - nawierzchnia bitumiczna
- pobocze - nawierzchnia z kruszywa łamanego
- rowy przydrożne odparowujące, tereny zieleni
- zabezpieczenie sieci telekomunikacyjnej - rury osłonowe dwudzielne d120
- zabezpieczenie sieci energetycznej - rury osłonowe dwudzielne d110 (niebieskie)
- projektowany przykanalik
- projektowane studzienki ściekowe
- projektowane studnie rewizyjne
- likwidacja elementów sieci kanalizacji deszczowej

Michał Kamiowski
Zakład Drogowo-Projektowy Kamiowscy
ul. K. Olszewskiego 7/3 57-420 Wrocław
NIP 8992365167

ARDRO

Projektant:	drogi: mgr inż. Michał Kamiowski upr. nr 9/DOD/09		Branża:	drogi
			Data:	Listopad 2025
Opracowujący:			Stadium:	Projekt zagospodarowania terenu
Obiekt:	PRZEBUDOWA DROGI POWIATOWEJ NR 15902 W MIEJSCOWOŚCI PISKOROZWIEK			
Rysunek:	Nr 2.1 PLAN ZAGOSPODAROWANIA TERENU			Skala: 1:500