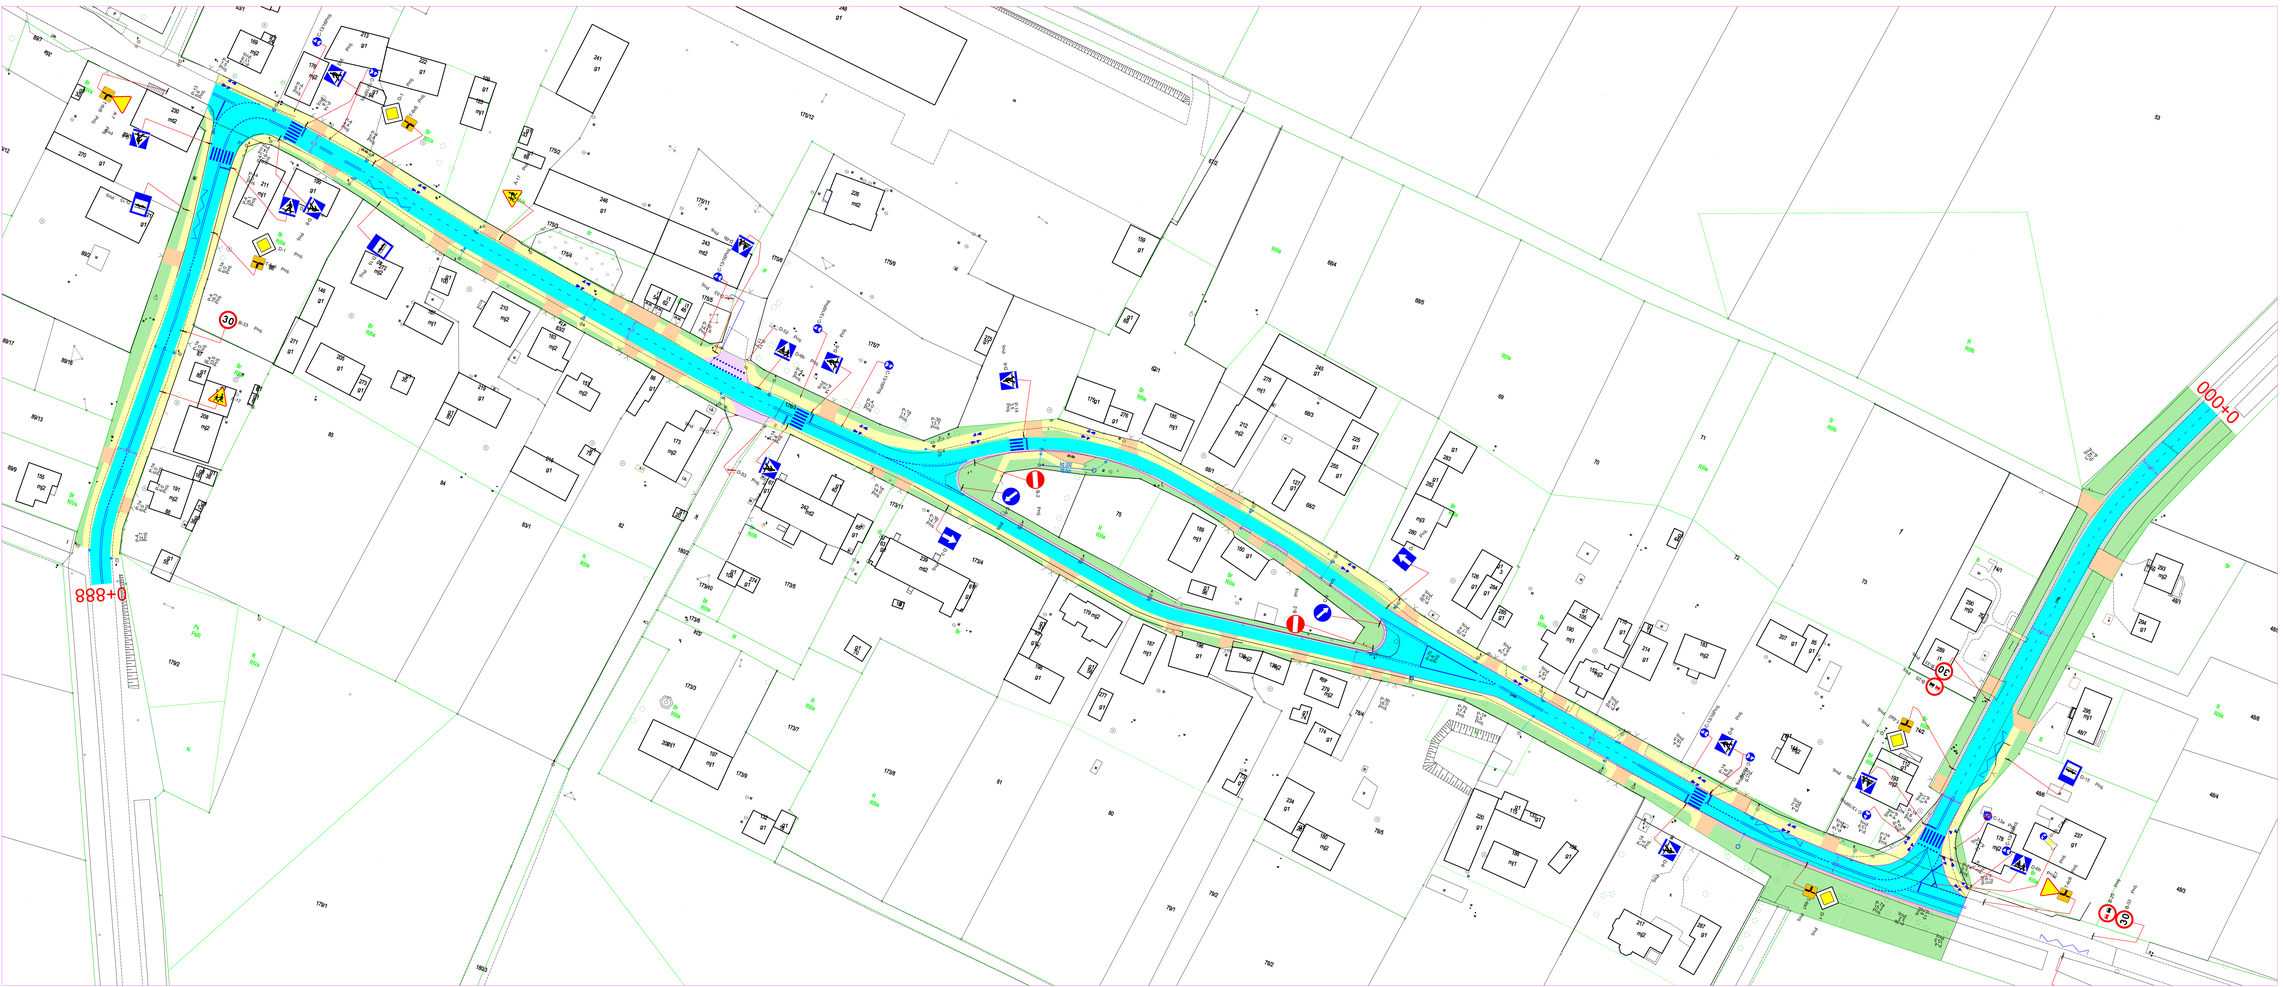


LEGENDA

- jezdnia - nawierzchnia bitumiczna
- chodniki i dojścia - nawierzchnia z kostki betonowej
- zjazdy - nawierzchnia z kostki betonowej
- zjazdy - nawierzchnia bitumiczna
- pobocze - nawierzchnia z kruszywa łamanego
- rowy przydrożne odparowujące, tereny zieleni
- oznakowanie pionowe
- oznakowanie poziome grubowarstwowe
- projektowany przykanalik
- projektowane studzienki ściekowe
- projektowane studnie rewizyjne
- likwidacja elementów sieci kanalizacji deszczowej

ARDRO

Projektant:	drogi: mgr inż. Michał Kamowski upr. nr 9/DOD/09		Branża:	drogi
			Data:	Listopad 2025
Opracowujący:			Stadium:	Projekt zagospodarowania terenu
Obiekt:	PRZEBUDOWA DROGI POWIATOWEJ NR 15902 W MIEJSCOWOŚCI PISKOROŻWIEK			
Rysunek:	Nr 4.1 STAŁA ORGANIZACJA RUCHU			Skala: 1:500