
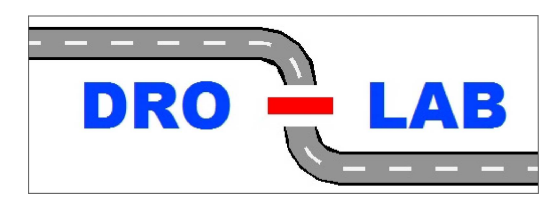


### Kilometr około 0+100

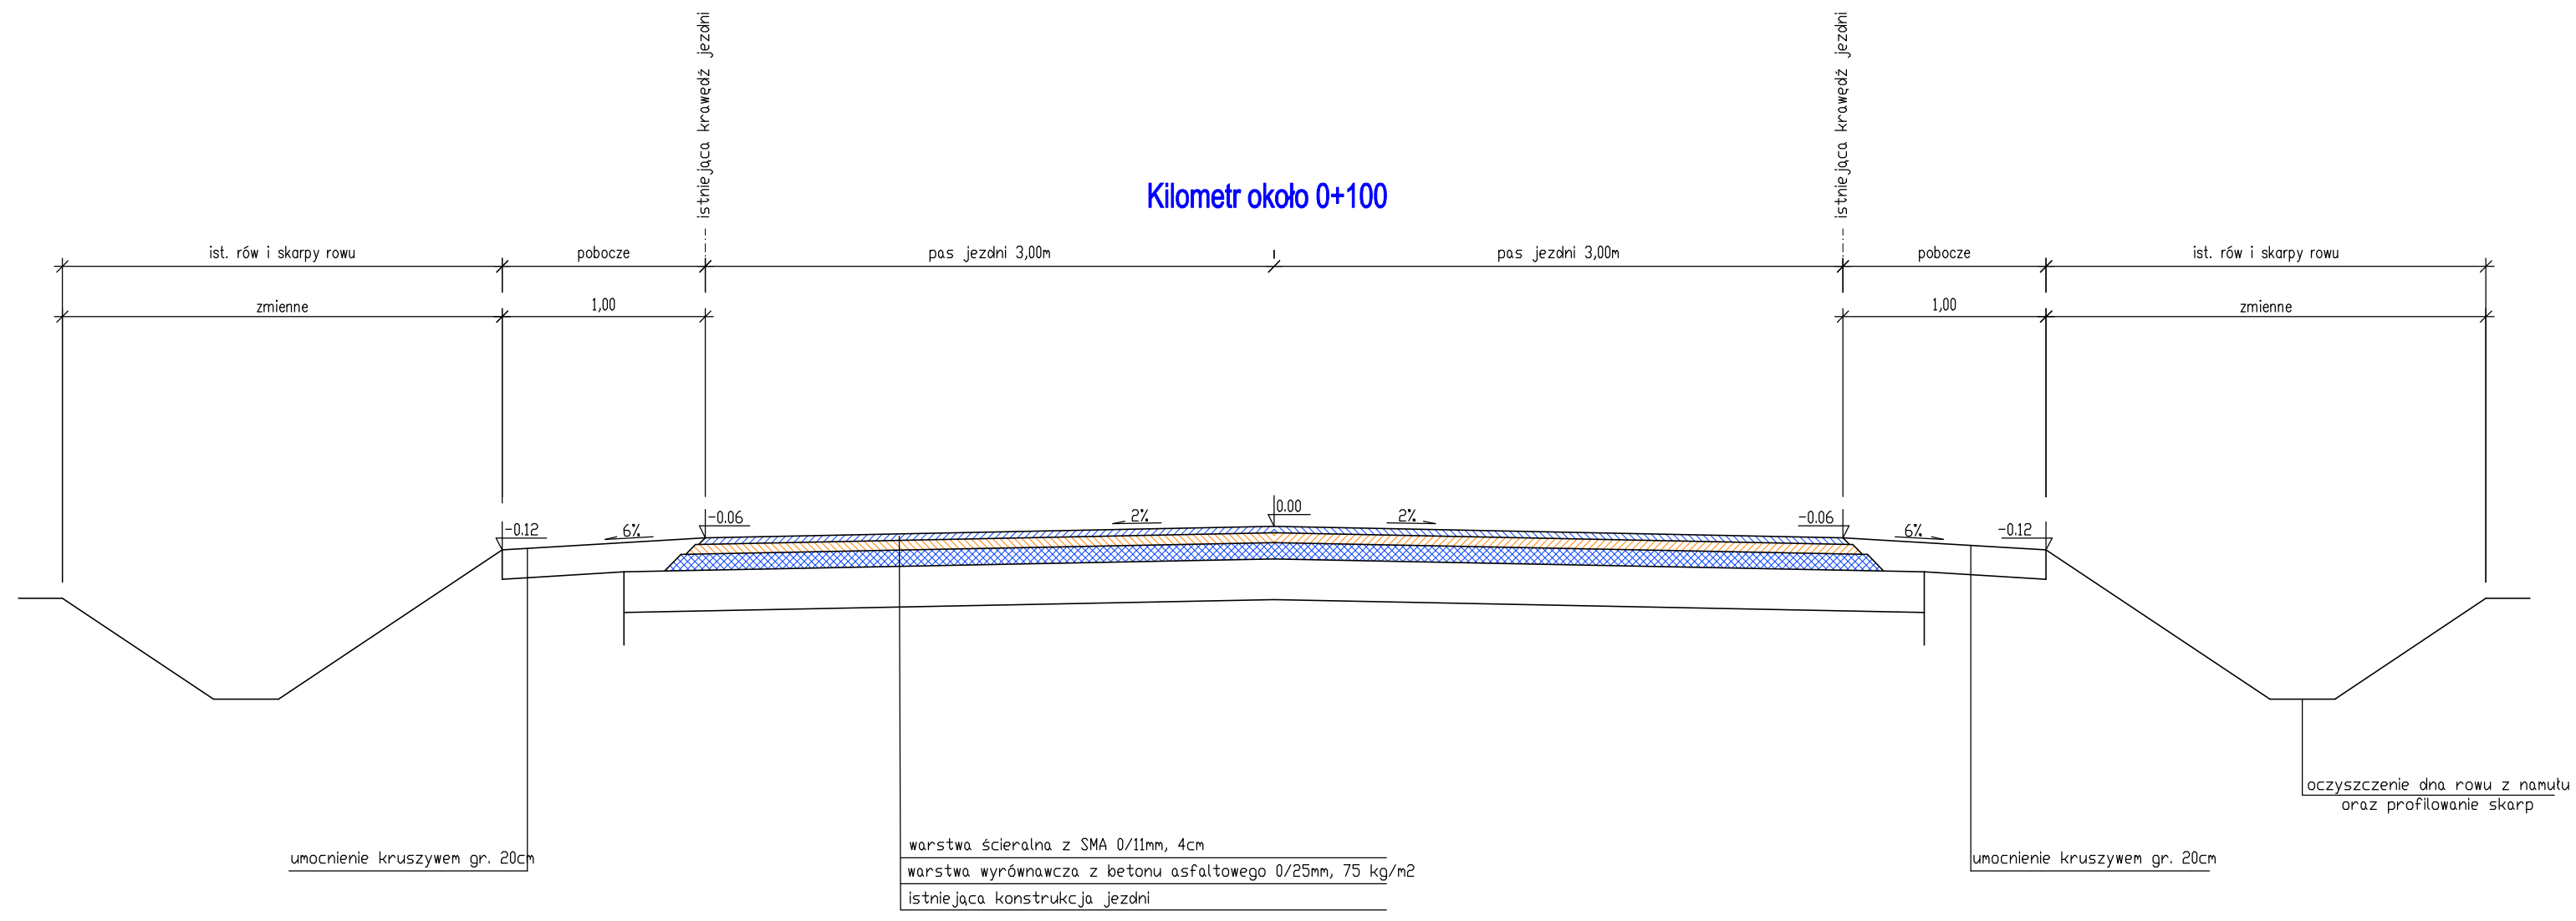

<b>Projektant:</b>	mgr inż. Paulina Koba Gwiazda	<b>Data:</b>	Sierpień 2017
<b>Sprawdzający:</b>		<b>Branża:</b>	Drogowa
<b>Opracowujący:</b>		<b>Stadium:</b>	Projekt zagospodarowania terenu
<b>Obiekt:</b>	Przebudowa drogi powiatowej nr 1933D (Zakrzów - gr. powiatu [Kotowice])		
<b>Rysunek:</b>	<b>PRZEKRÓJ KONSTRUKCYJNY</b>		Nr 3