


m. Bystrzyca, pow. oławski

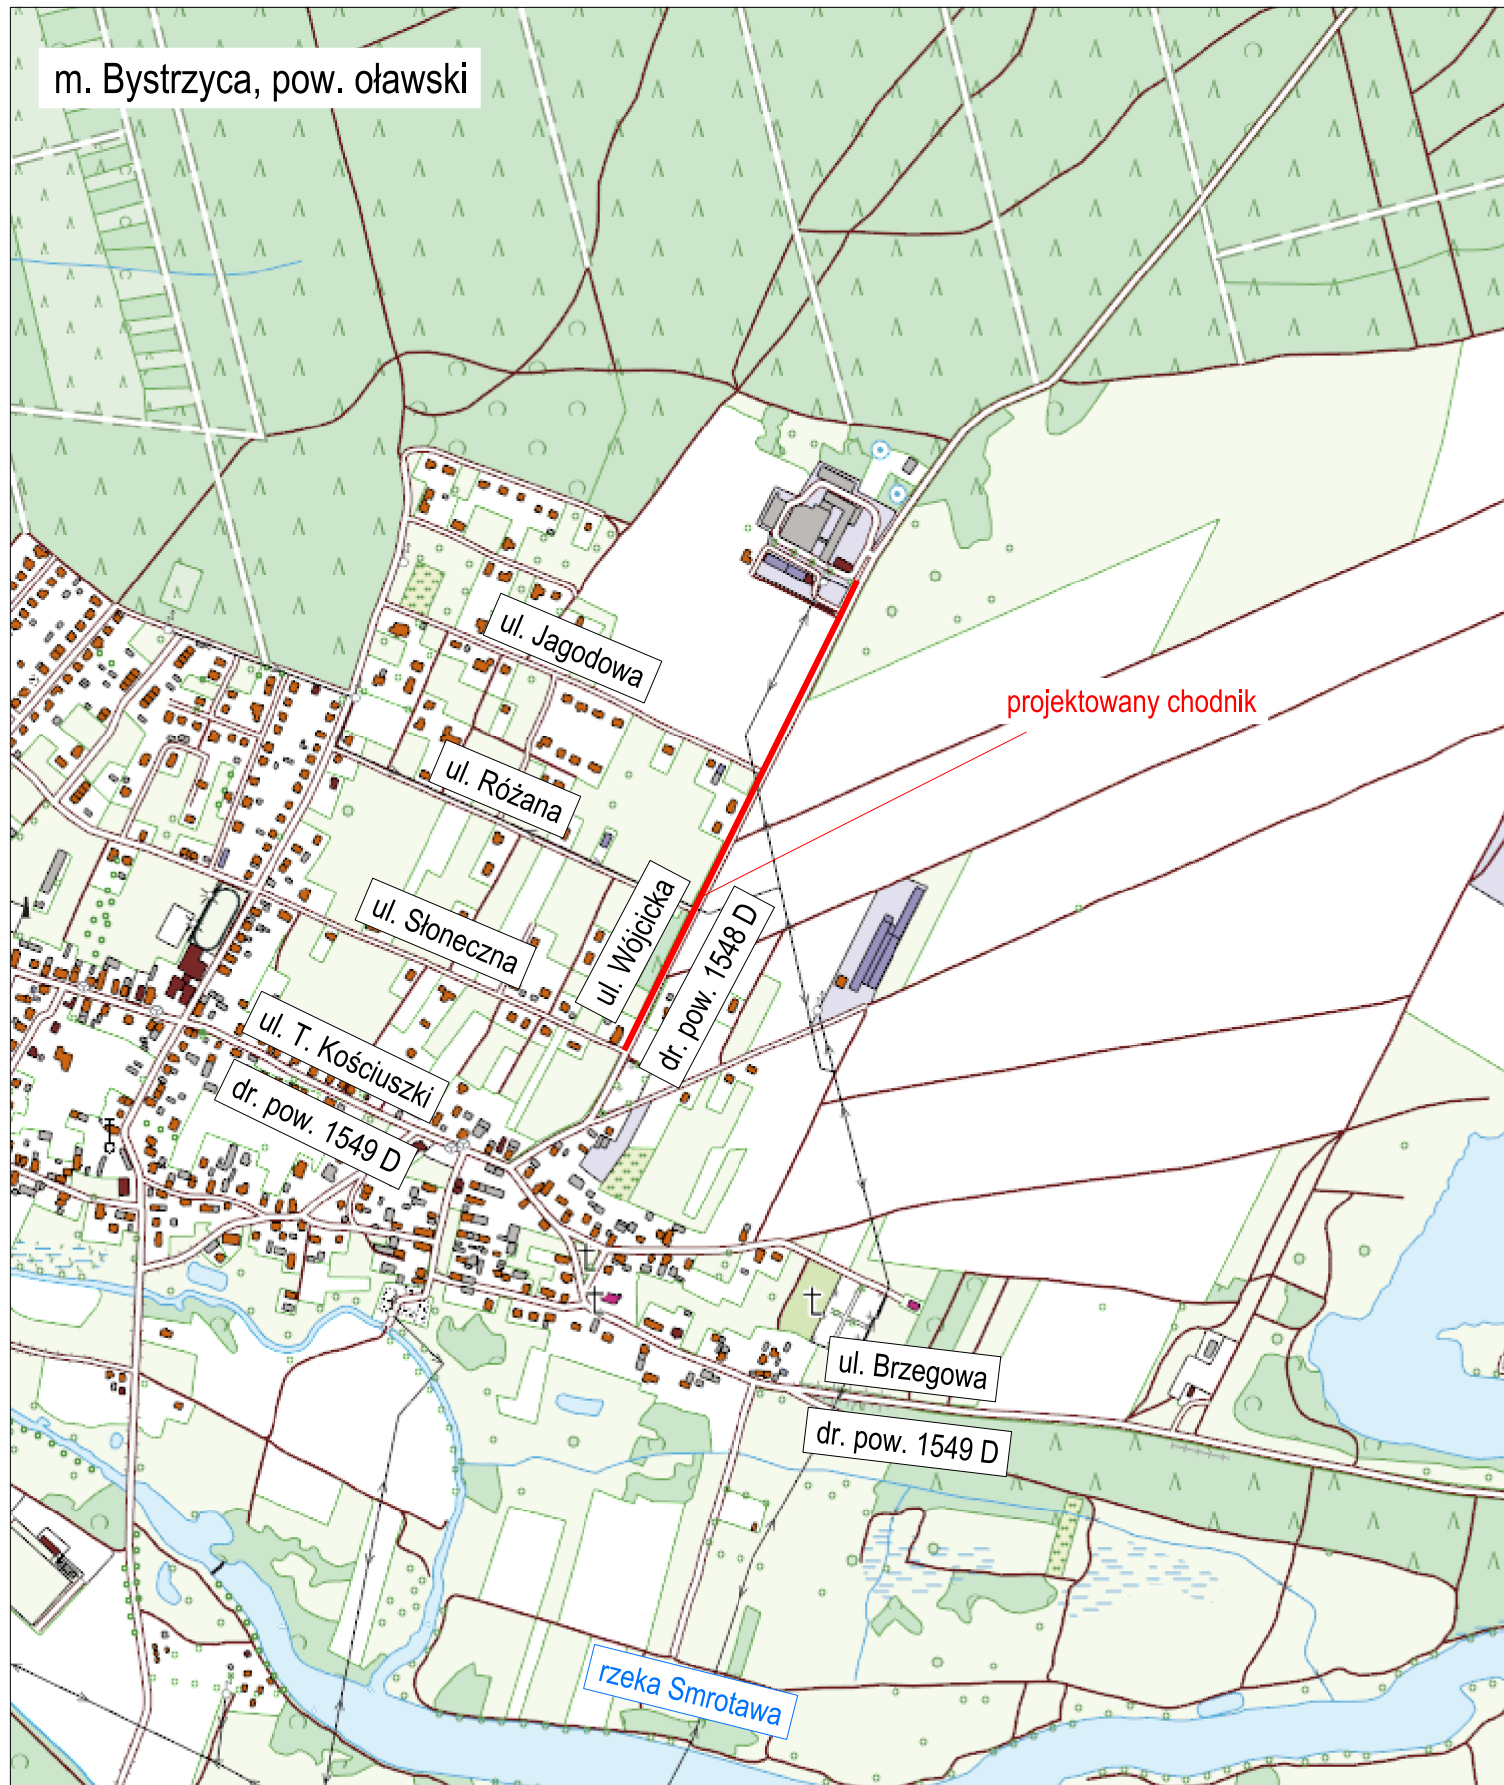

projektowany chodnik

inwestor / zamawiający:

Powiat Oławski
ul. 3. Maja 1
55-200 Oława



jednostka projektowa:

Michał Kaniowski
ZDP-W "Ardro"
ul. Olszewskiego 176/2
51-648 Wrocław

nazwa i adres zamierzenia budowlanego:

Budowa chodnika na ulicy Wójcickiej w Bystrzycy
w ramach przebudowy drogi powiatowej nr 1548D

tytuł rysunku:

plan orientacyjny

specjalność	funkcja	imie i nazwisko	nr uprawnień	podpis	
drogowa	projektant	mgr inż. Michał Kaniowski	93/DOS/09		
nr projektu	data	branża	skala	nr arkusza	nr rysunku
PR_2412	05.2025	drogowa	1:10 000	1/1	1.0