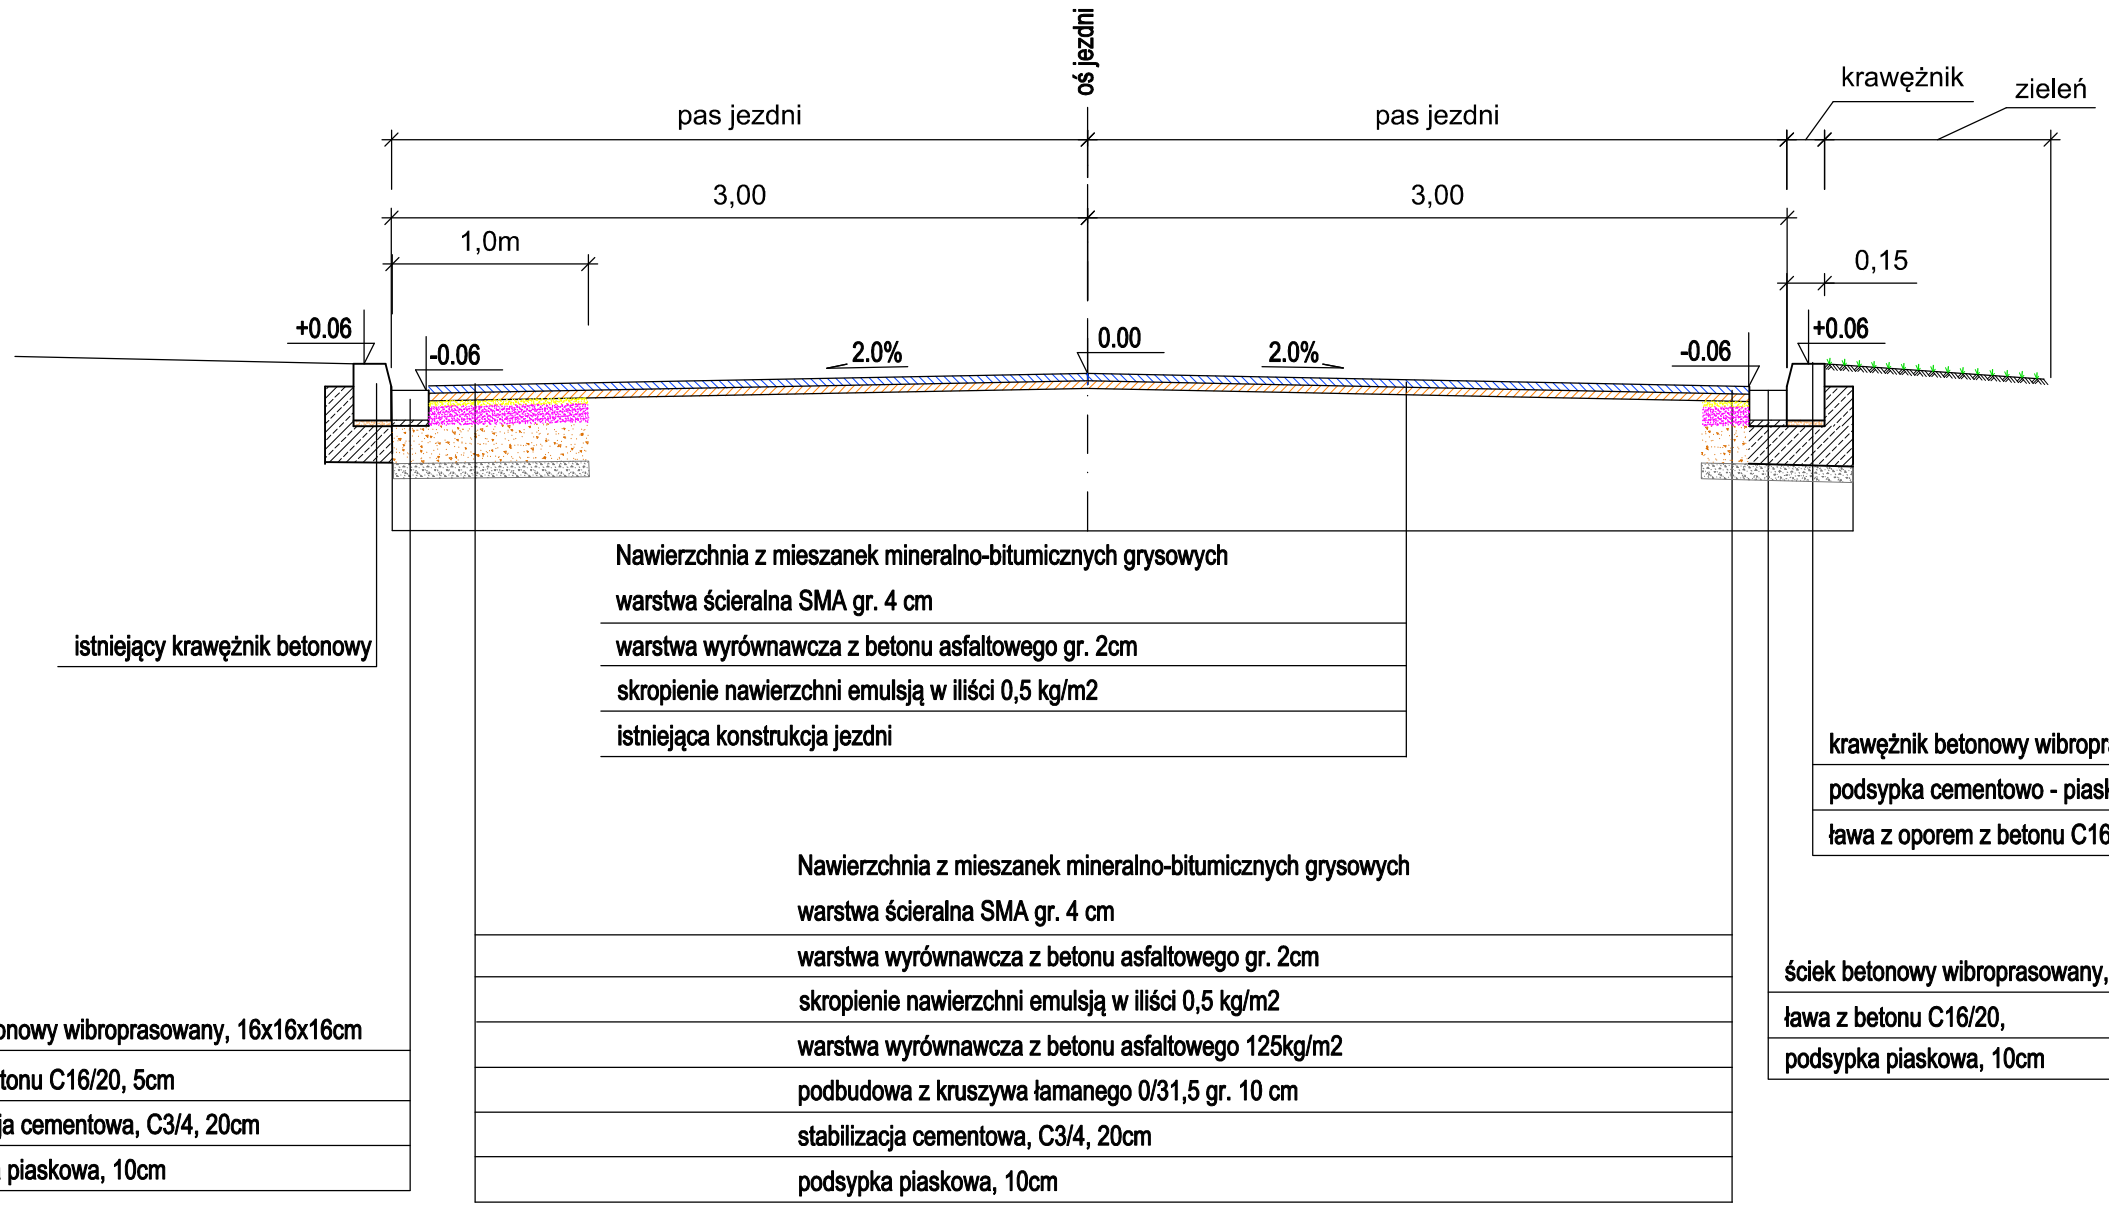PRZEKRÓJ KONSTRUKCYJNY KM 3+100