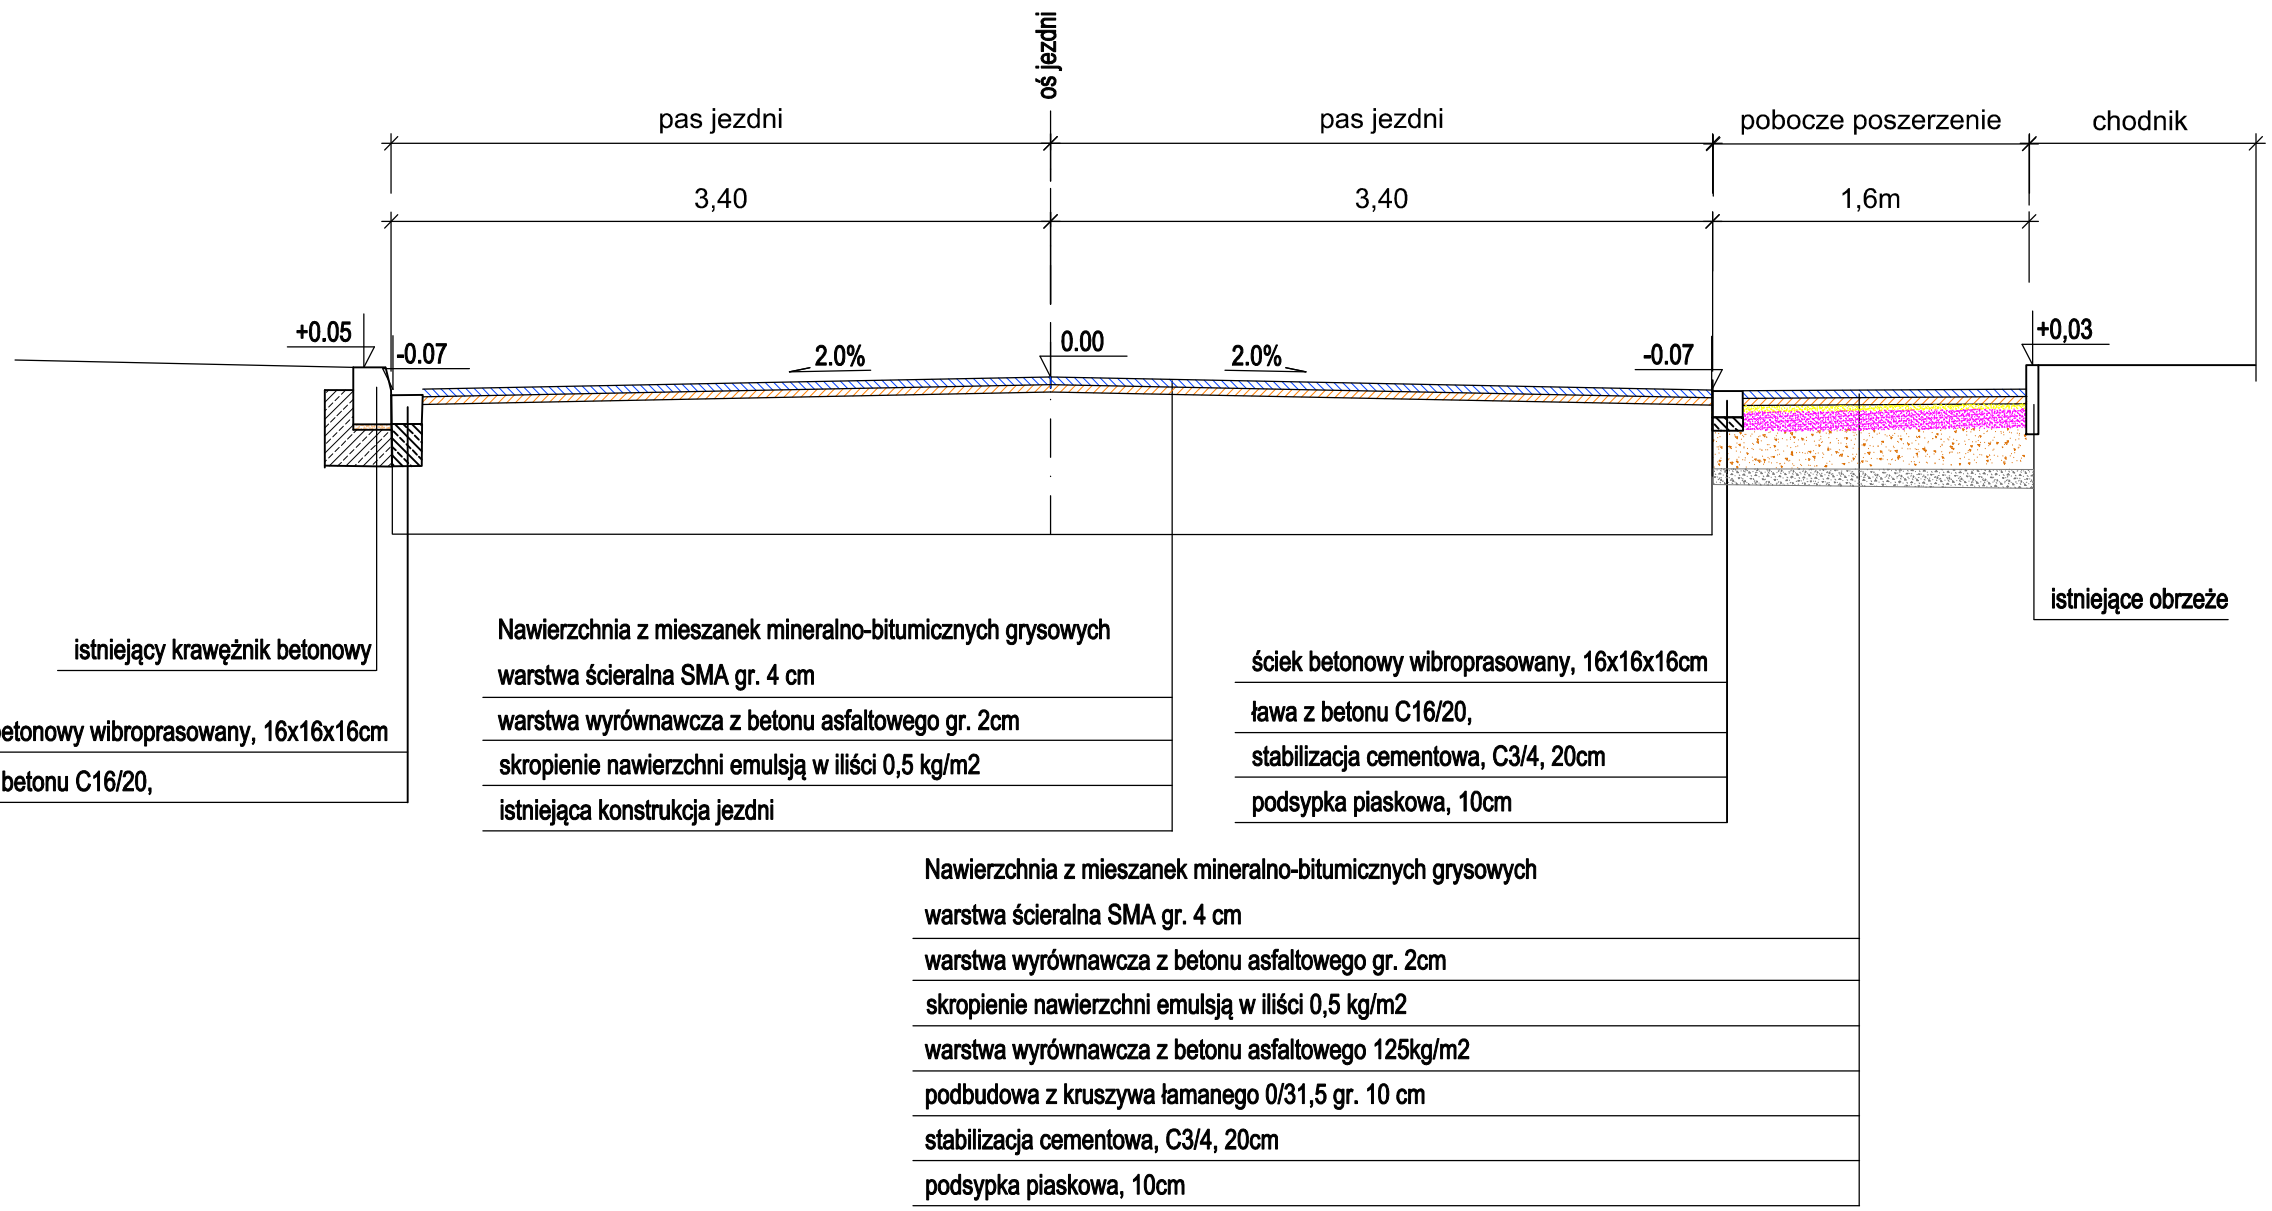PRZEKRÓJ KONSTRUKCYJNY KM 3+530