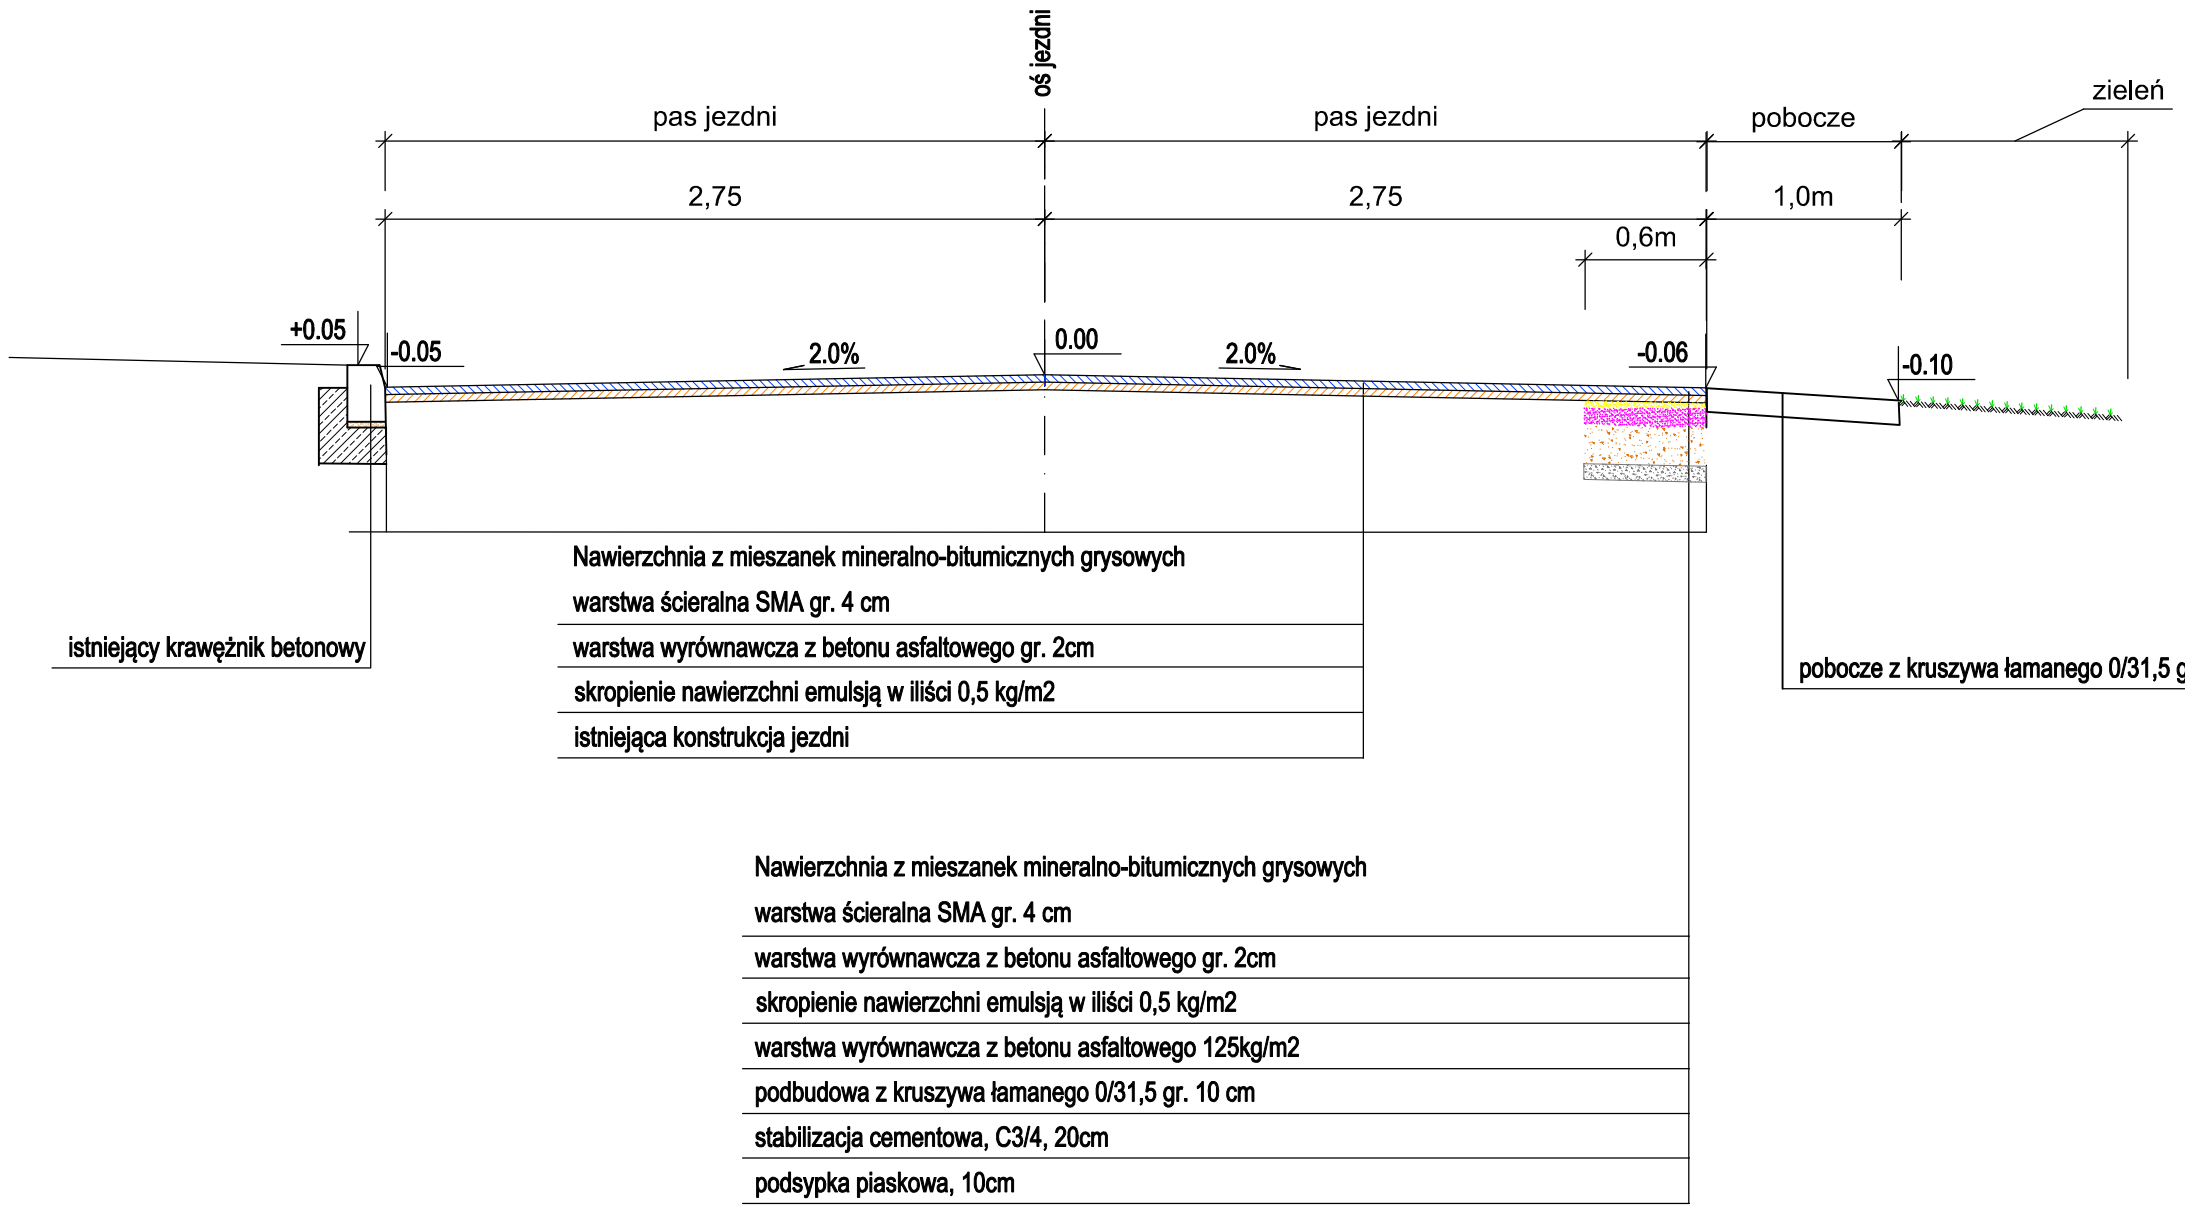PRZEKRÓJ KONSTRUKCYJNY KM 3+755