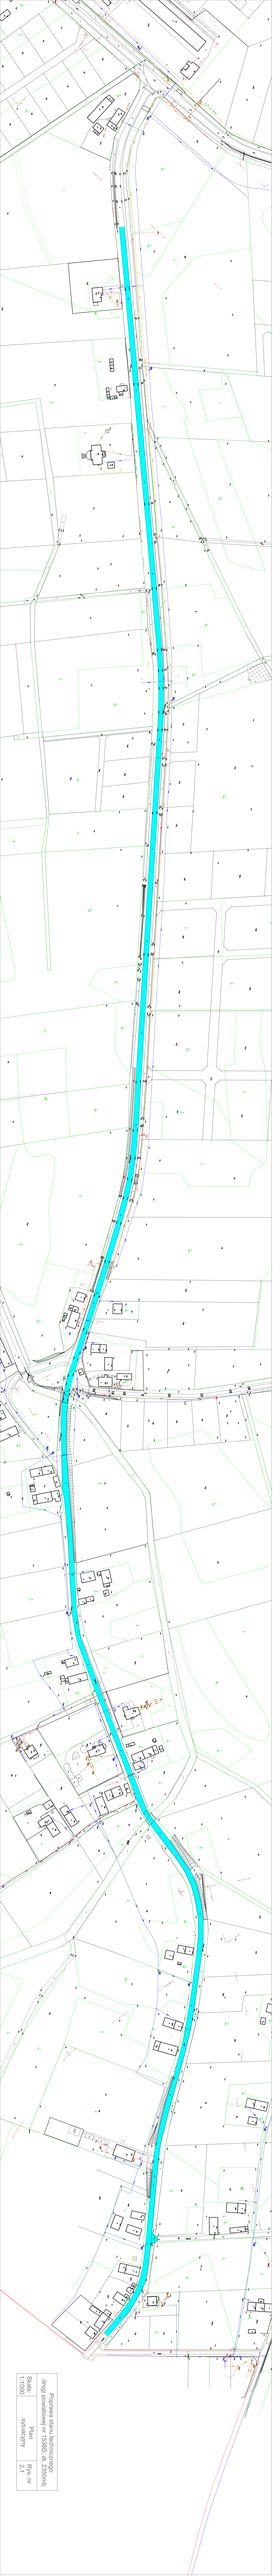

Poprawa stanu technicznego drogi powiatowej nr 1538D, dł. 2350mb

Skala:
1:1000

Plan sytuacyjny

Rys. nr
2.1