


PRZESZCZEGÓŁ KONSTRUKCYJNY – ODCINEK PROSTY

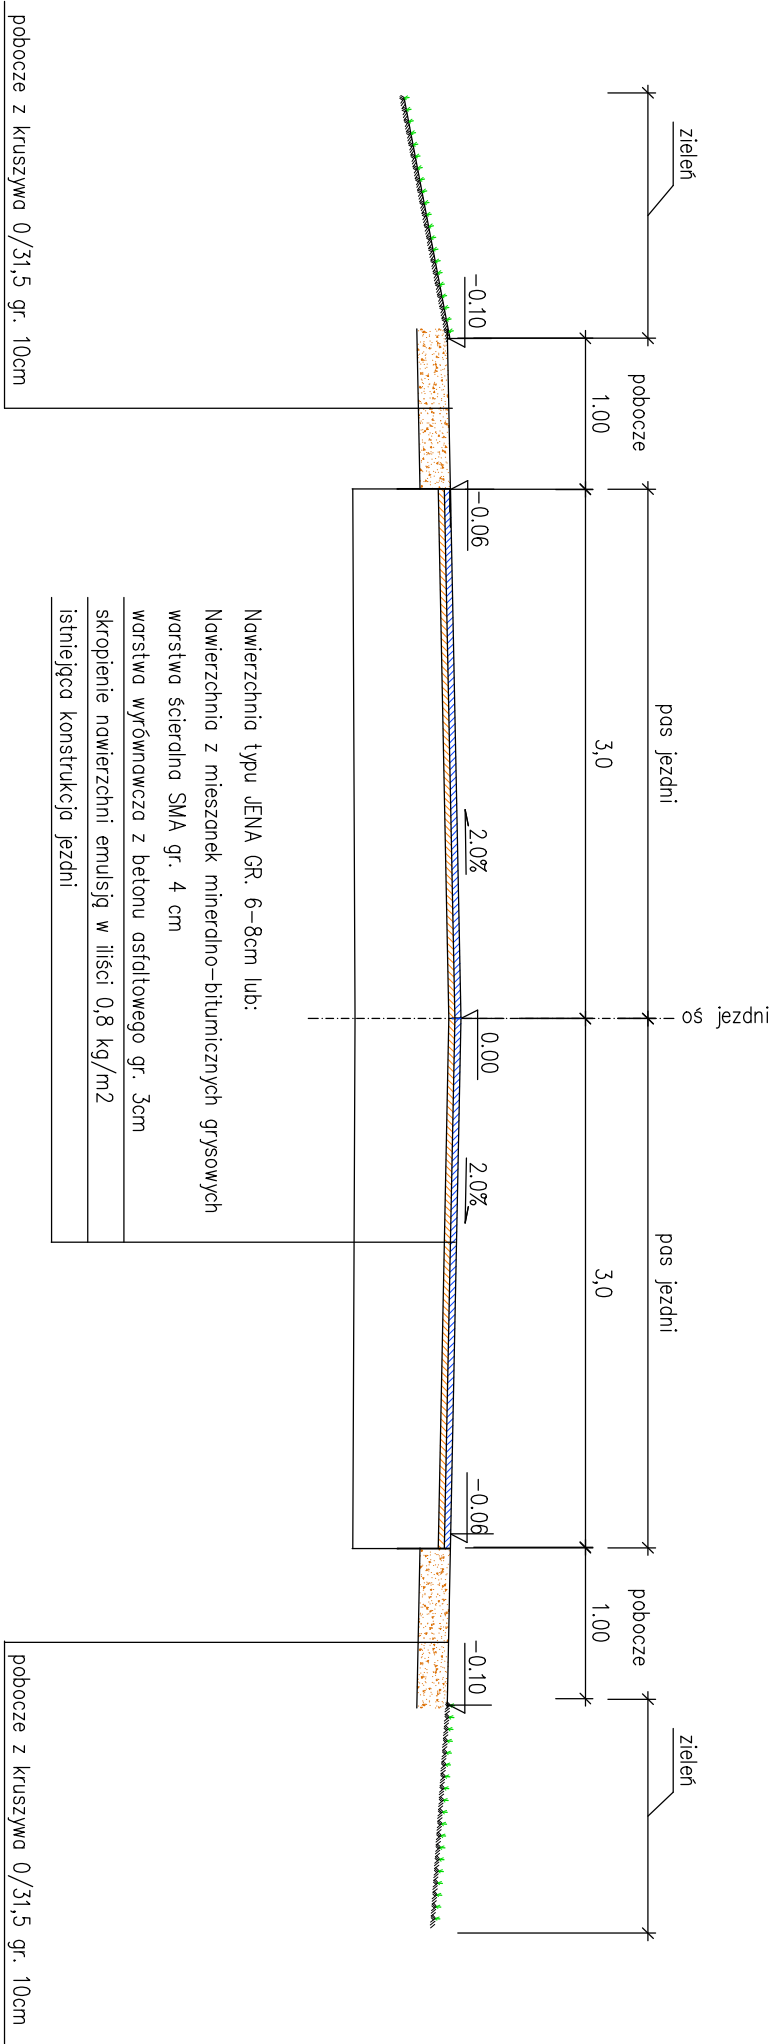

Poprawa stanu technicznego	
drogi powiatowej nr 1538D, dł. 2350mb	
Przekrój konstrukcyjny	Rys. nr 3.1