



Przekrój normalny chodnika przy jezdni
od km 0+000 do km 0+030
skala 1:25

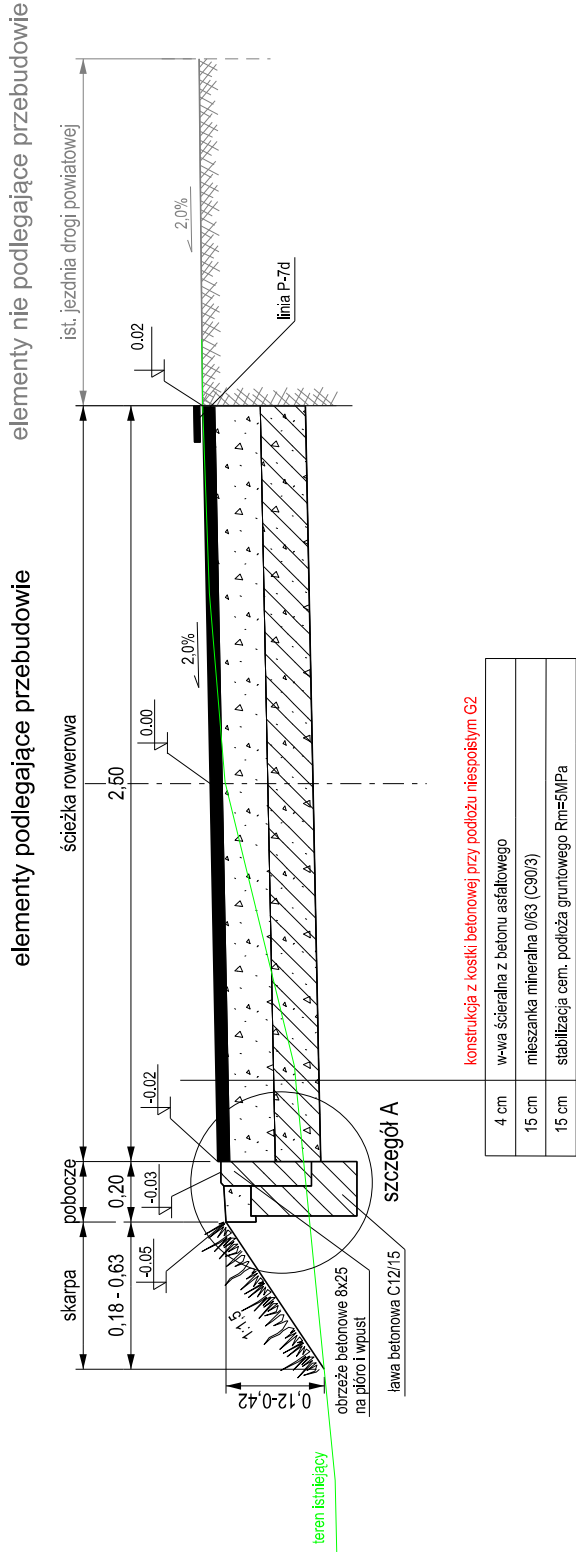


szczegół A - obrzeże betonowe
skala 1:10

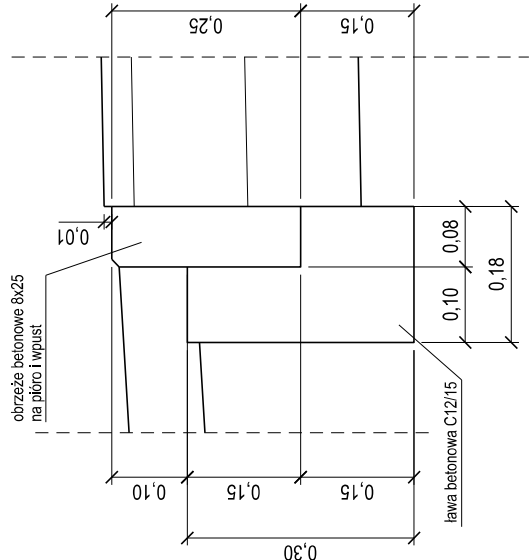

Przekrój normalny chodnika oddalonego od jezdni
od km 0+040 do km 0+397,18
skala 1:25

elementy nie podlegające przebudowie

elementy podlegające przebudowie

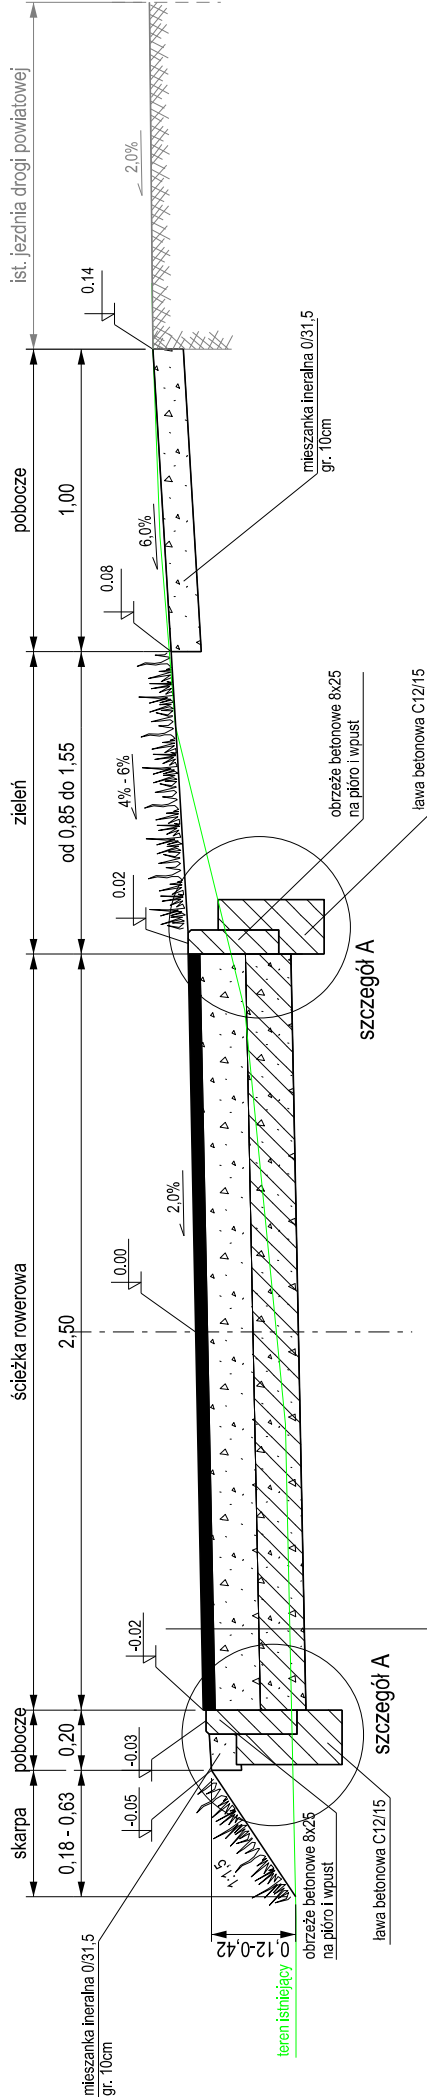

inwestor / zawiadujący: Powiat Oławski ul. 3. Maja 1 55-200 Oława		jednostka projektowa: Michał Kaniowski ZDP-W "Ardro" ul. Olszewskiego 176/2 51-648 Wrocław		tytuł rysunku: Przebudowa drogi powiatowej nr 1574 D w zakresie budowy ścieżki rowerowej na działce nr 11 AM 86 obręb Oława ul. Kłirskiego w Oławie	
specjalność	funkcja	inicie i nazwisko	nr uprawnień	przekroje normalne	
drogowa	projektant	mgr inż. Michał Kaniowski	93/DOS/09		
nr projektu	data	branża	nr rysunku		
PR_1901	01.2019	drogowa	1:25	1/2	
			skala	3.1	