




Przekrój na zjeździe nr 1
skala 1:25

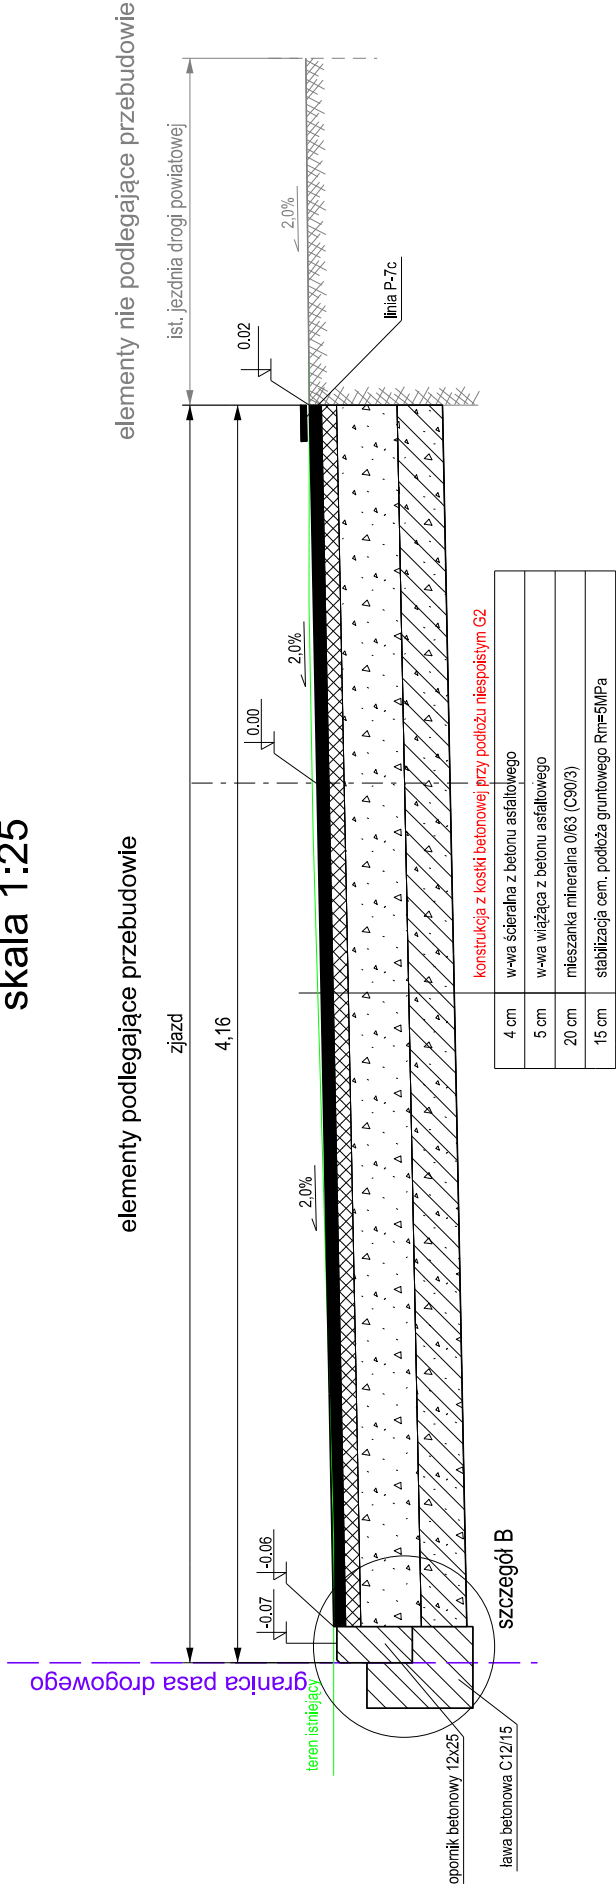

szczegół B - opornik betonowy
skala 1:10

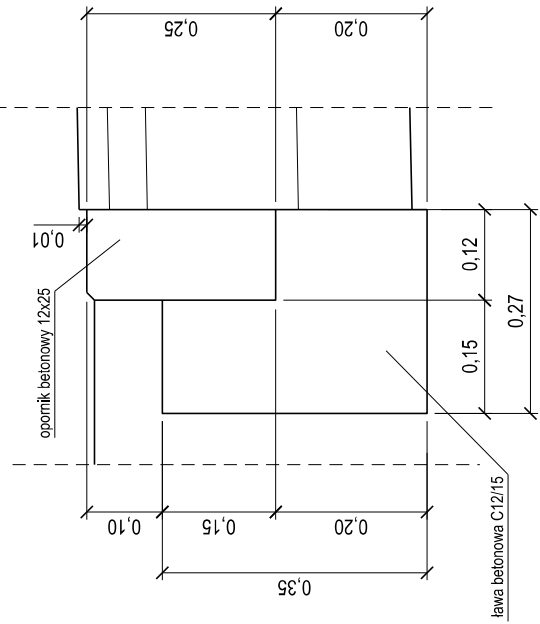

szczegół C - krawężnik najazdowy
skala 1:10

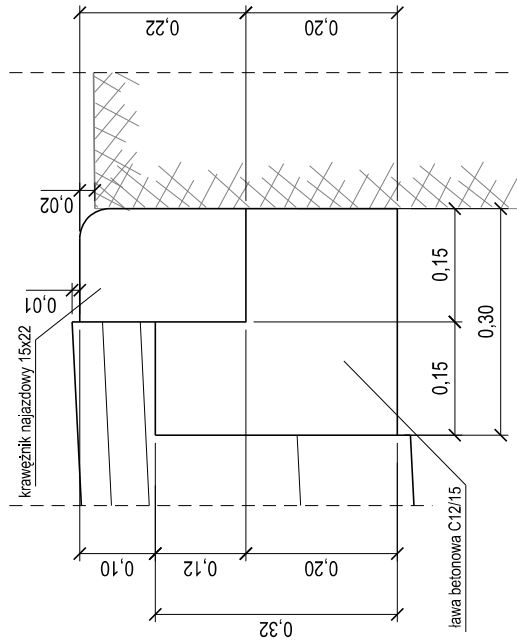

Przekrój na zjeździe (dla zjazdów nr 2, 3, 4, 5)
skala 1:25

