




przekrój normalny - na szlaku, km 0+000 - 0+042,16
skala 1:50

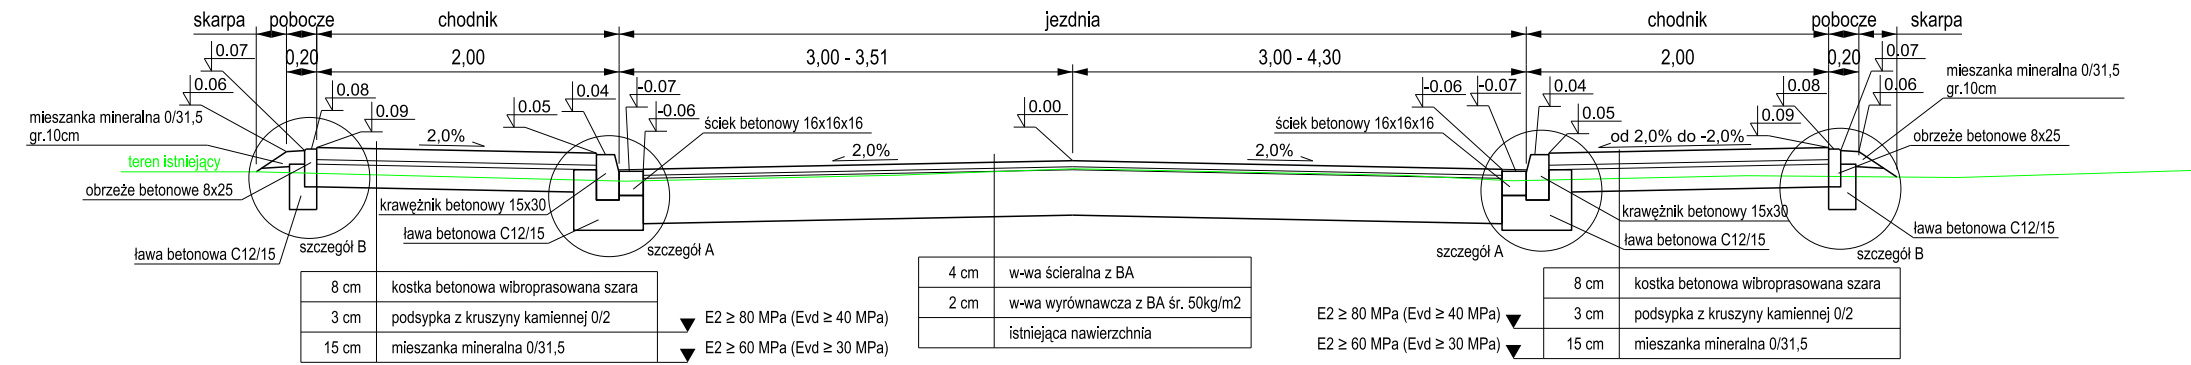


Szczegół A
skala 1:10

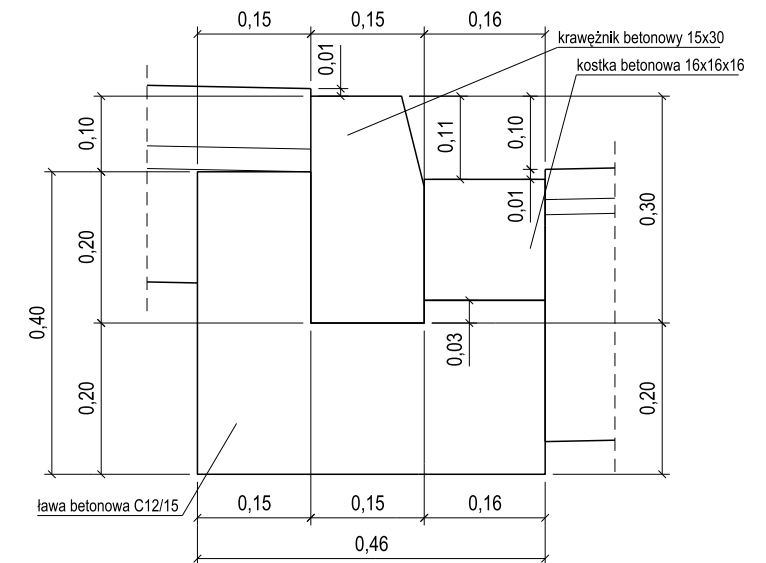


przekrój normalny - na szlaku, km 0+042,16 - 0+283,56
skala 1:50

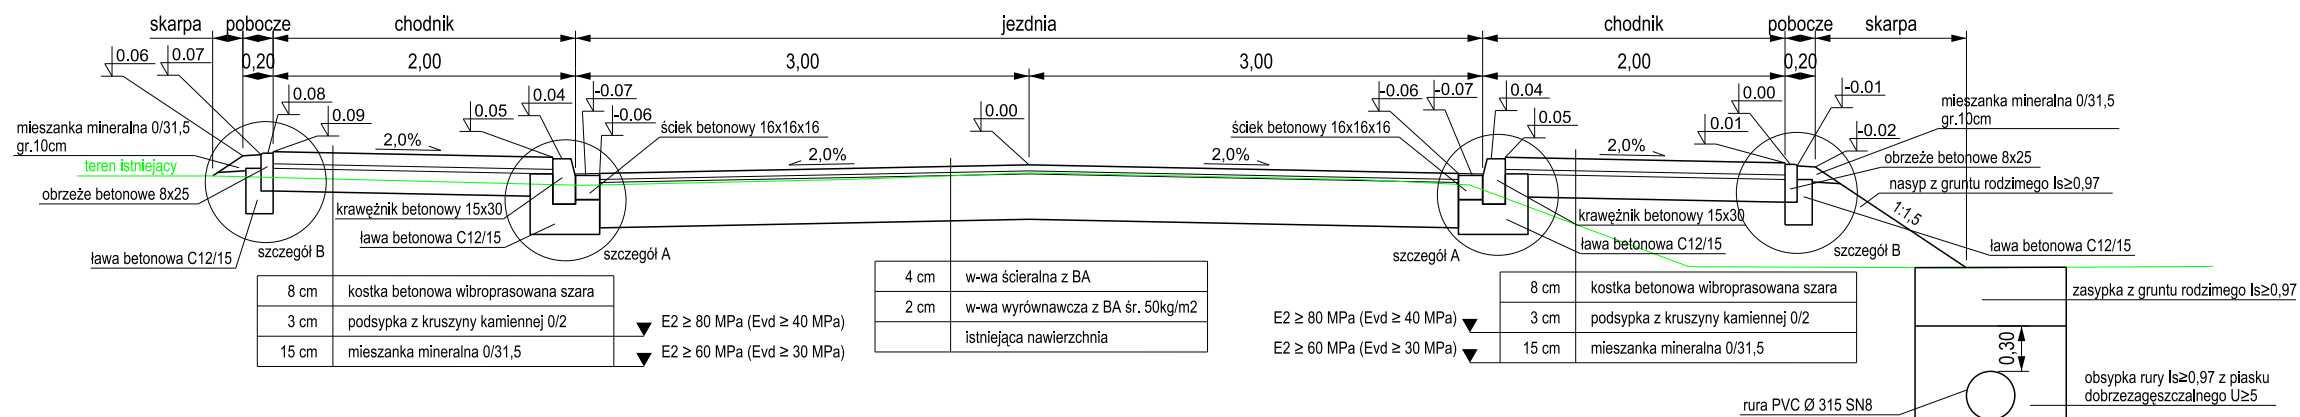


Szczegół B
skala 1:10

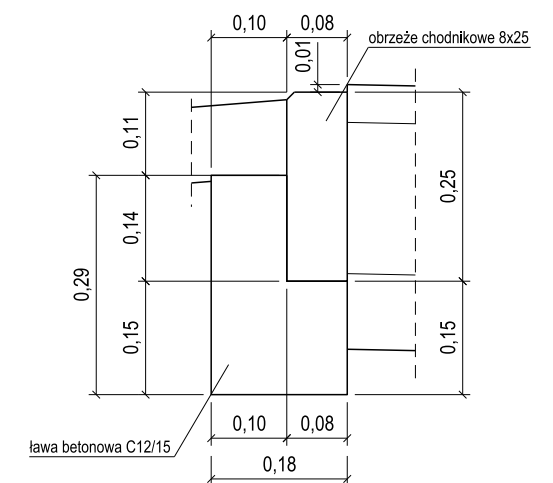


przekrój normalny - na szlaku, km 0+283,56 - 0+416,69
skala 1:50

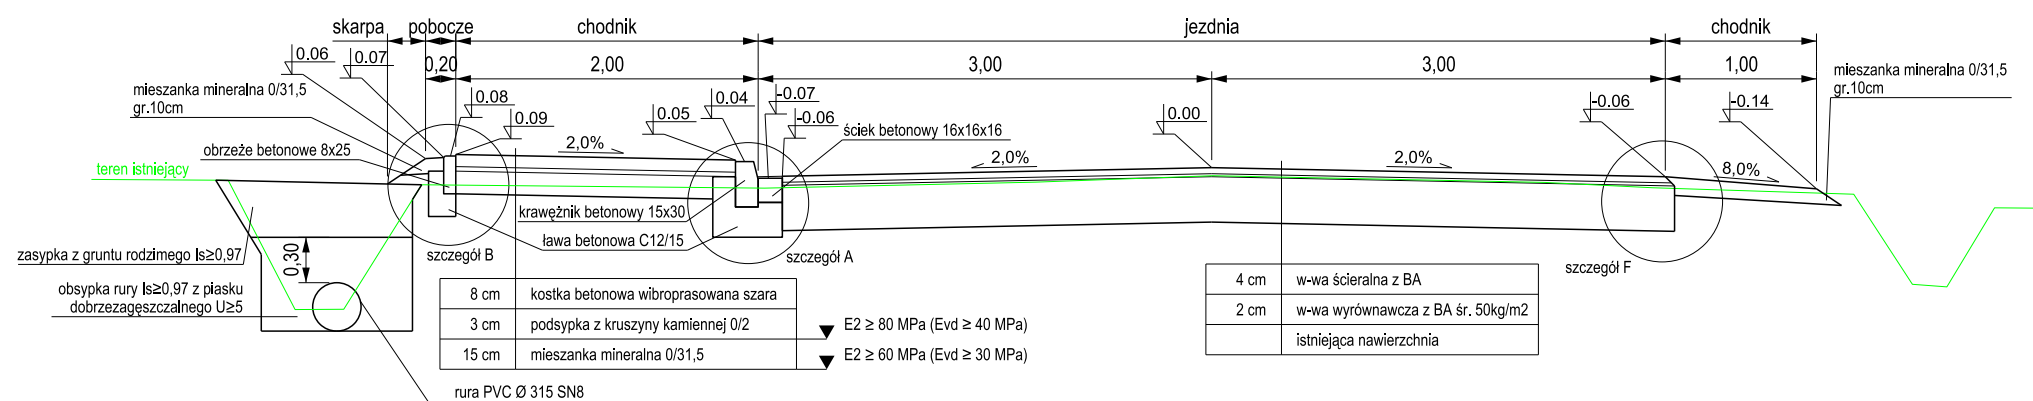

Szczegół F
skala 1:10

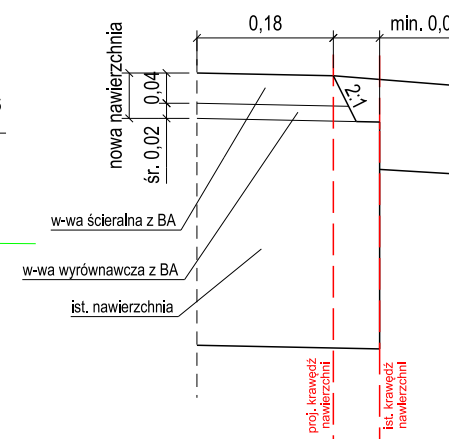

przekrój normalny - na szlaku, km 0+416,69 - 0+451,56
skala 1:50

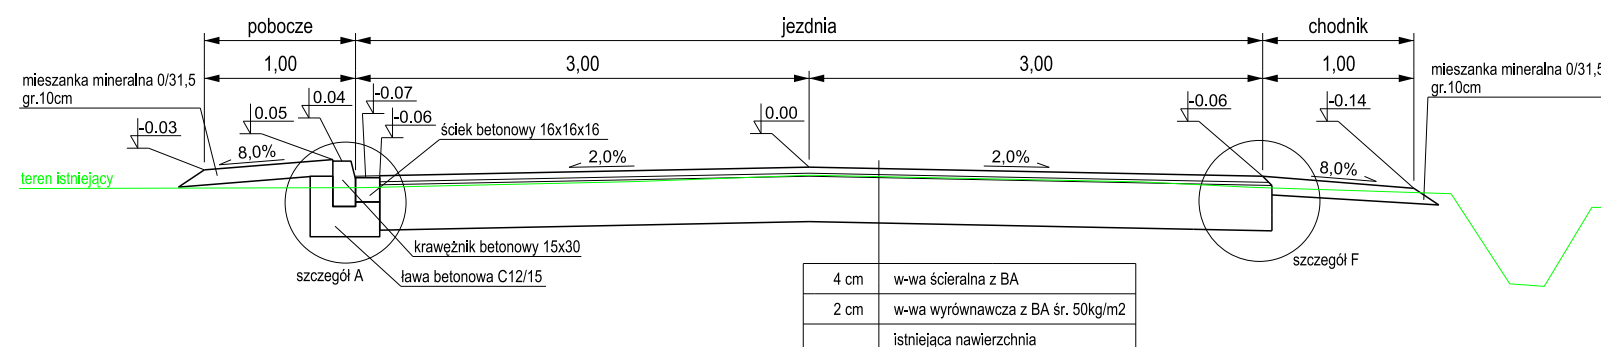

Inwestor / zamawiający: Powiat Olawski ul. 3. Maja 1 55-200 Olawa		jednostka projektanta: Michał Kaniowski ZDP-W "Andro" ul. Olszewskiego 176/2 51-648 Wrocław	
nazwa i adres zamierzenia budowlanego:		tytuł rysunku:	
Przebudowa drogi powiatowej nr 1595 D w zakresie budowy ścieżki rowerowej na działce nr 374/1 AM 2 obręb Domanów		przekroje normalne	

specjalność	funkcja	imie i nazwisko	nr uprawnień	podpis
drogowa	projektant	mgr inż. Michał Kaniowski	93/DOŚ/09	
nr projektu	data	branża	skala	nr arkusza
PR_1902	03.2019	drogowa	1:50	1/2
				nr rysunku
				4.1