




przekrój normalny - zjazdu
skala 1:50

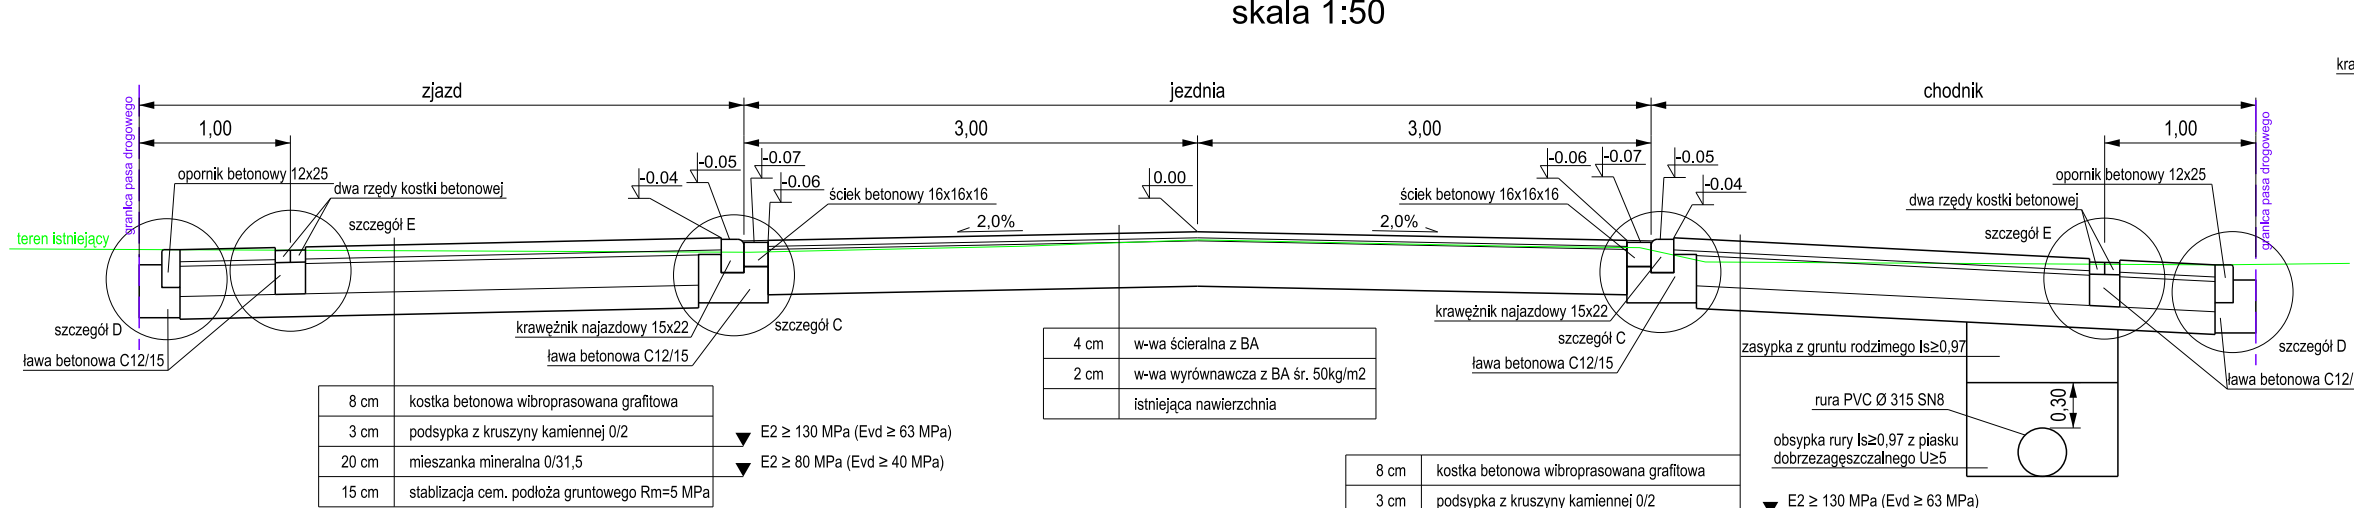


Szczegół C
skala 1:10

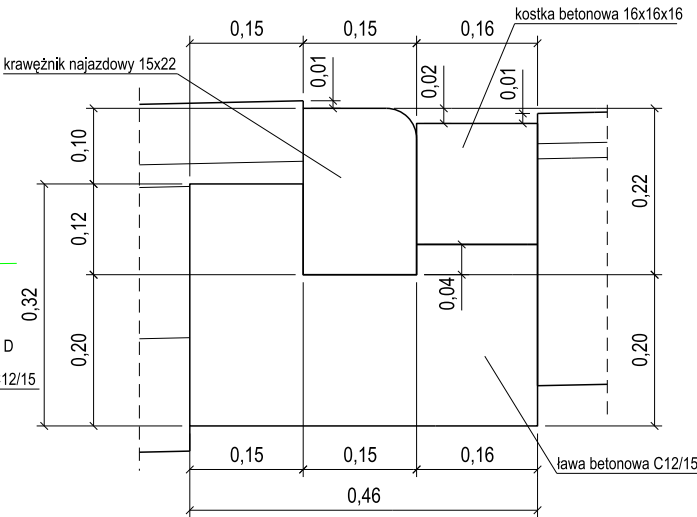


Szczegół poszerzenia nawierzchni przy krawężniku
skala 1:10

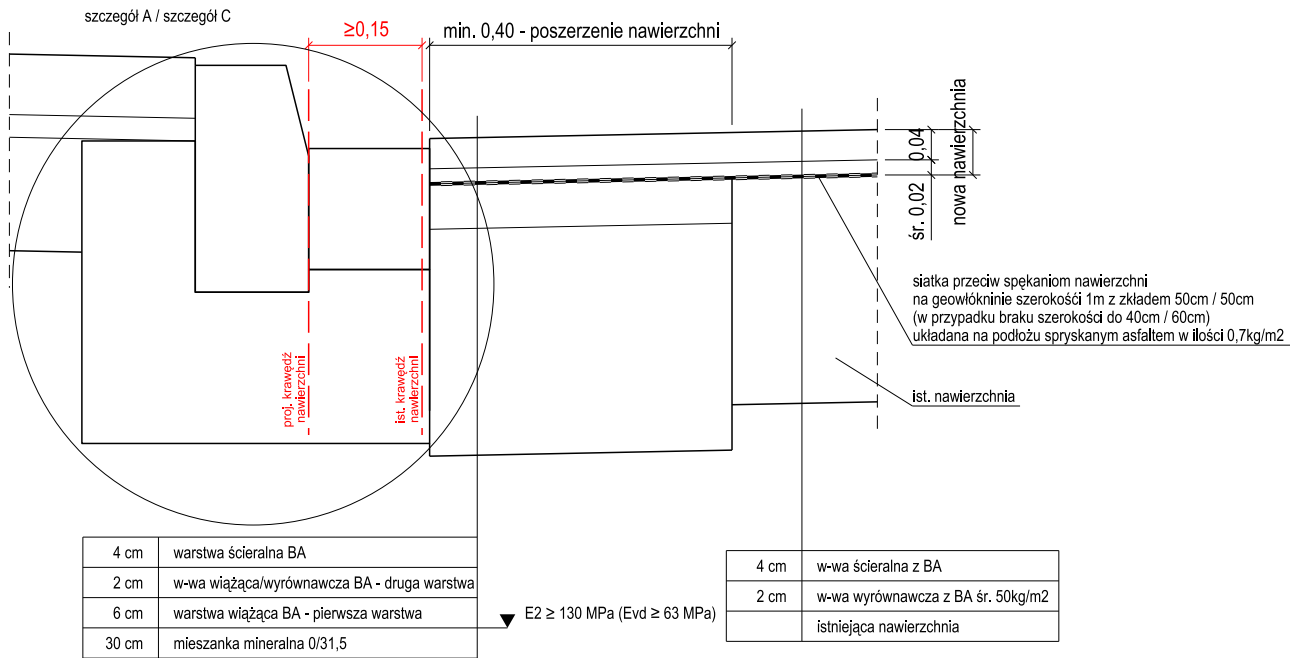


Szczegół poszerzenia nawierzchni przy krawężniku
skala 1:10

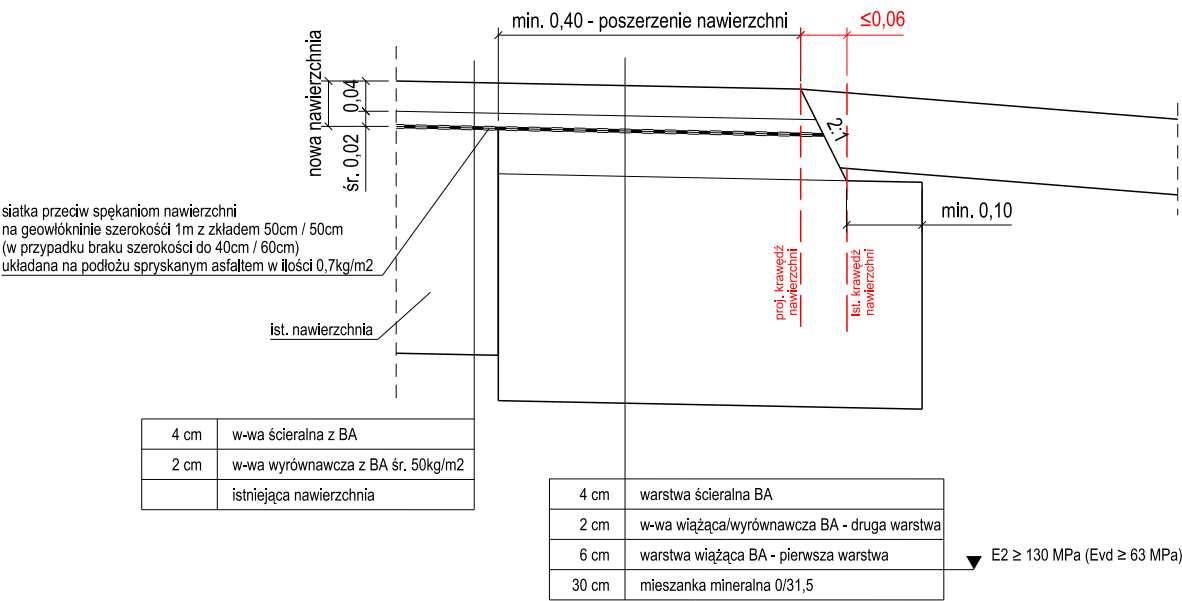

Szczegół D
skala 1:10

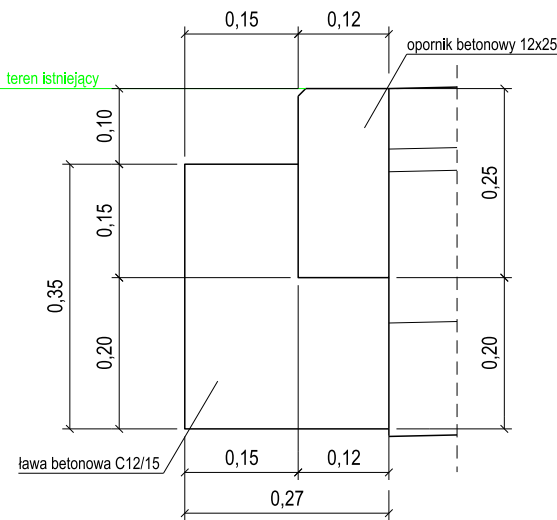

Szczegół E
skala 1:10

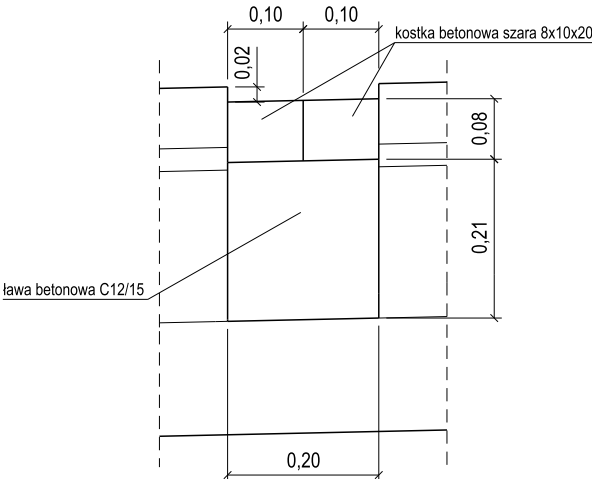

inwestor / zamawiający: Powiat Oławski ul. 3. Maja 1 55-200 Oława		jednostka projektowa: Michał Kaniowski ZDP-W "Ardro" ul. Olszewskiego 176/2 51-648 Wrocław		tytuł rysunku: przekroje normalne	
nazwa i adres zamierzenia budowlanego: Przebudowa drogi powiatowej nr 1595 D w zakresie budowy ścieżki rowerowej na działce nr 374/1 AM 2 obręb Domaniów		specjalność drogowa		funkcja projektant	
imie i nazwisko mgr inż. Michał Kaniowski		nr uprawnień 93/DOŚ/09		podpis	
nr projektu PR_1902		data 03.2019		branża drogowa	
skala 1:50		nr arkusza 2/2		nr rysunku 4.2	