




Przekrój normalny A-A na rondzie - skala 1:50

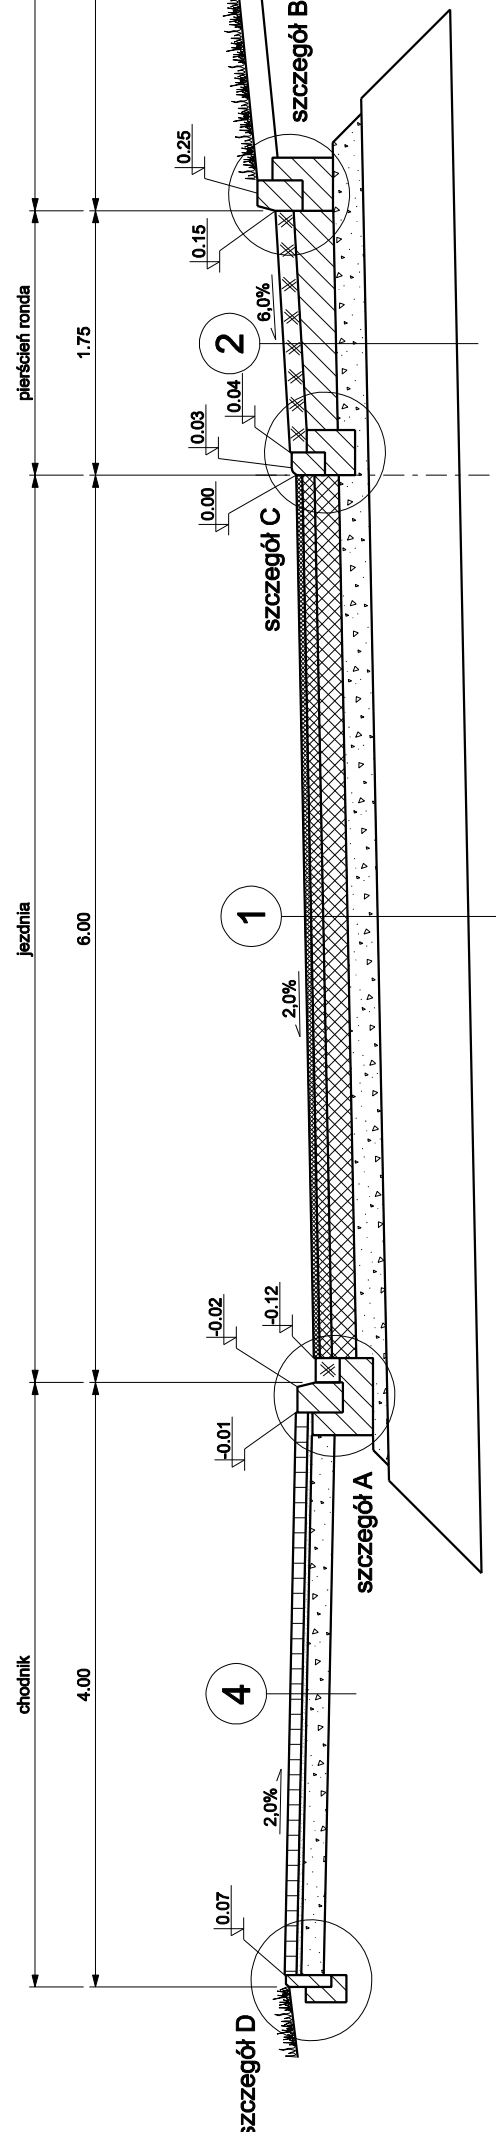


Przekrój normalny B-B na drodze powiatowej - skala 1:50

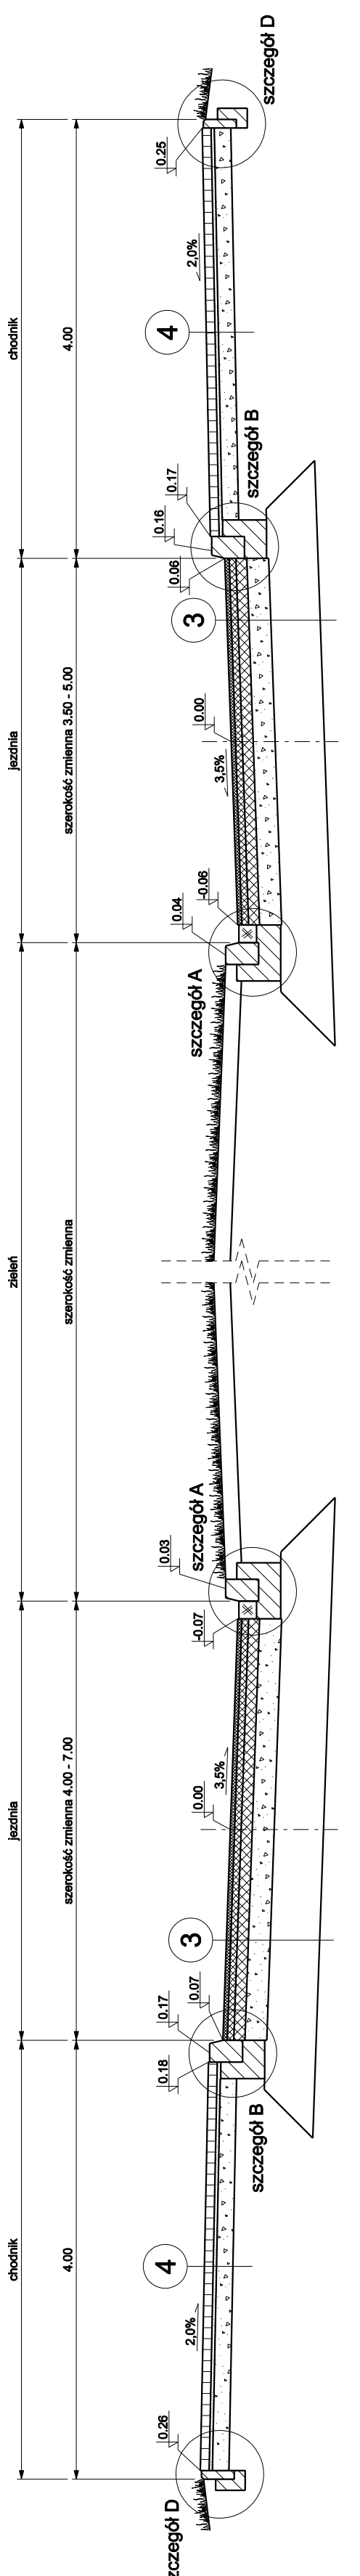


Przekrój normalny C-C na drodze krajowej nr 94 - skala 1:50

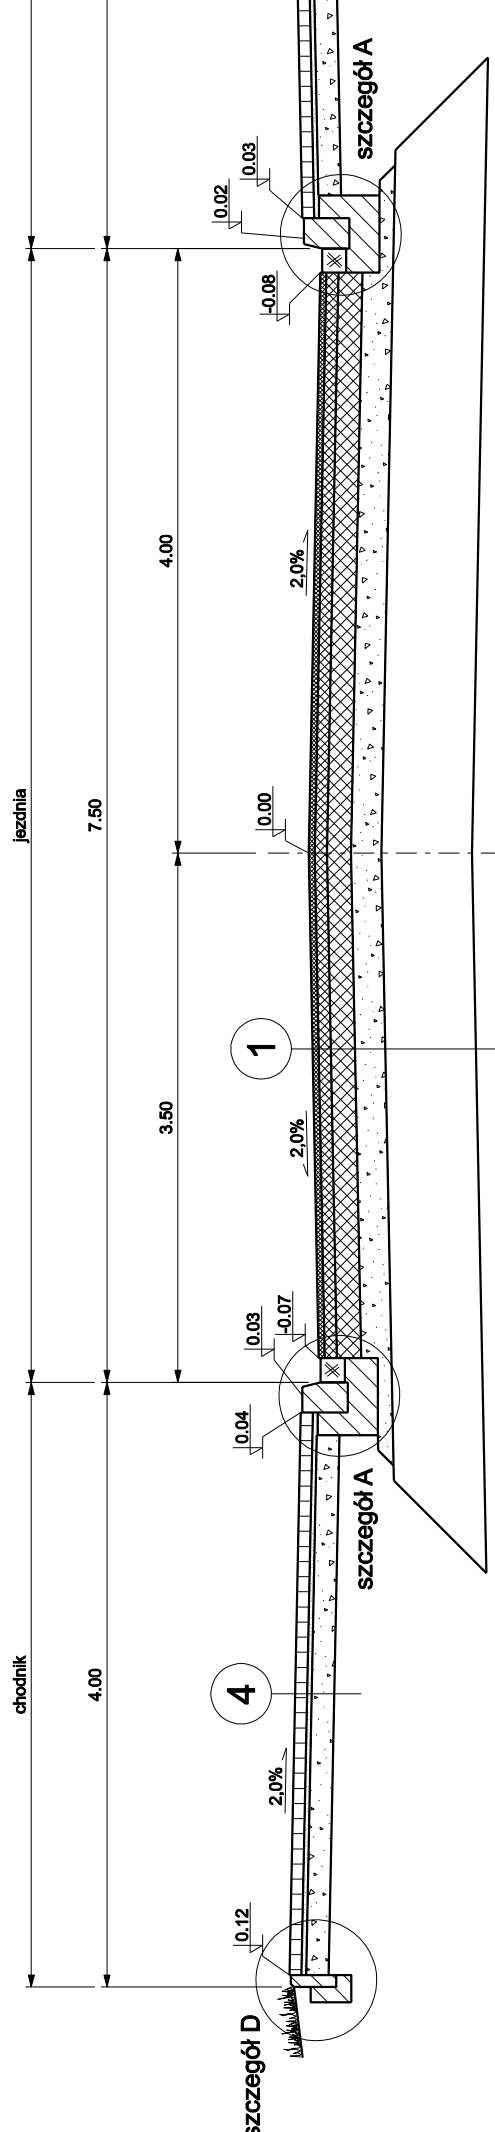


Przekrój normalny D-D na drodze krajowej nr 94 z wyspą dzielącą - skala 1:50

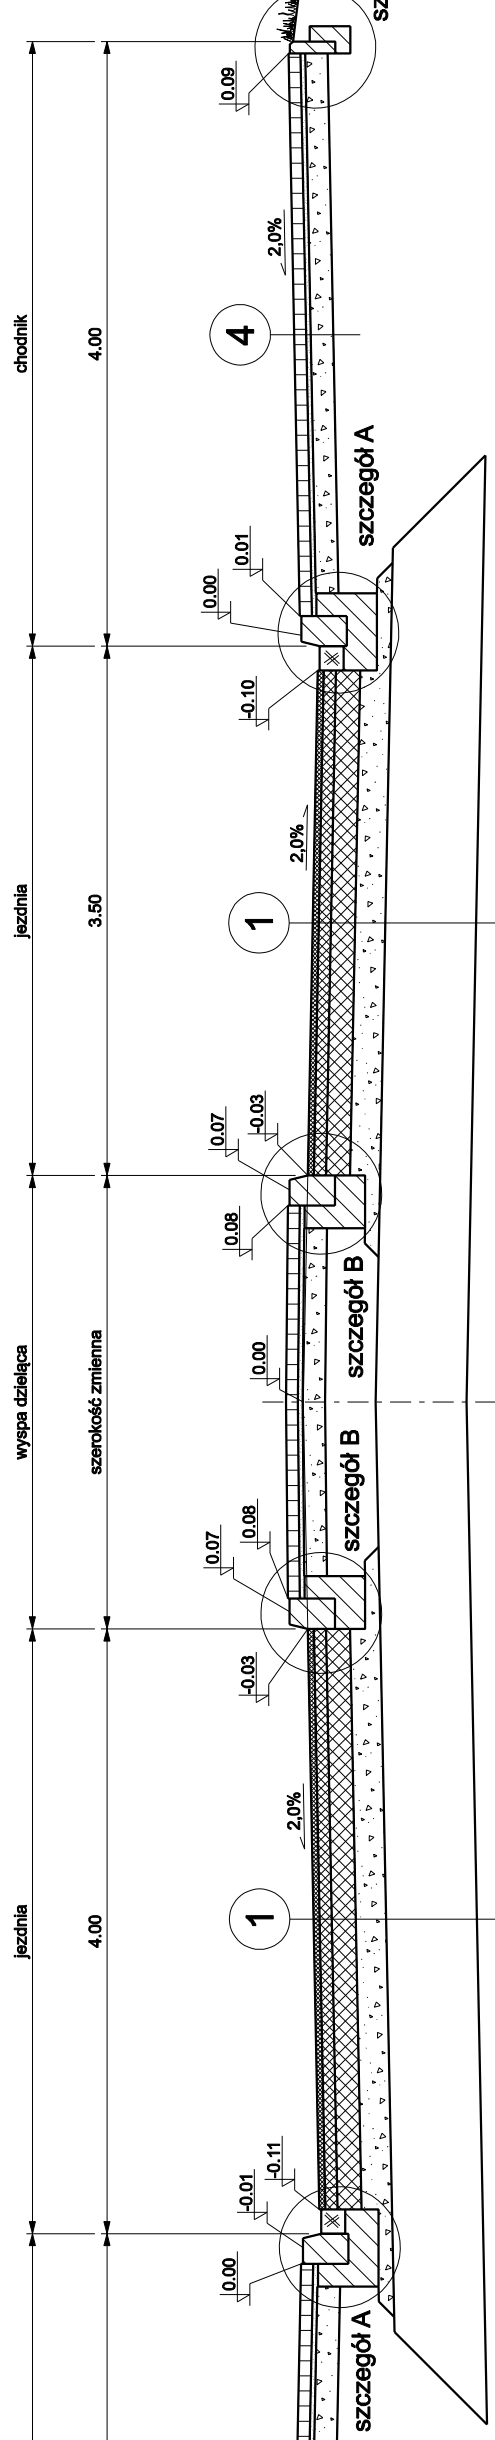

Przekrój normalny E-E na drodze powiatowej - skala 1:50

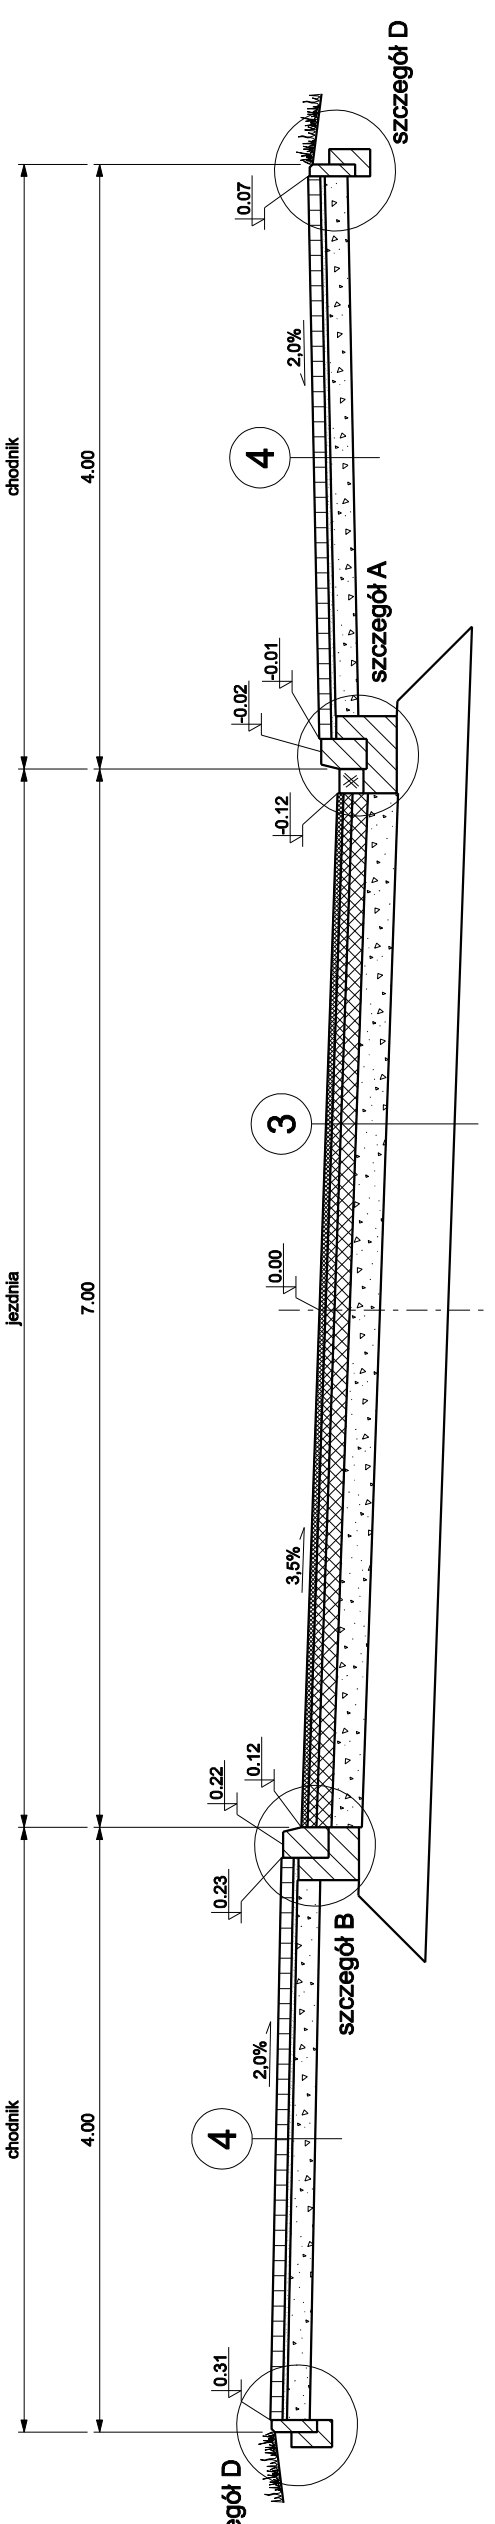


Szczegół A - skala 1:20
krawężnik i sciek

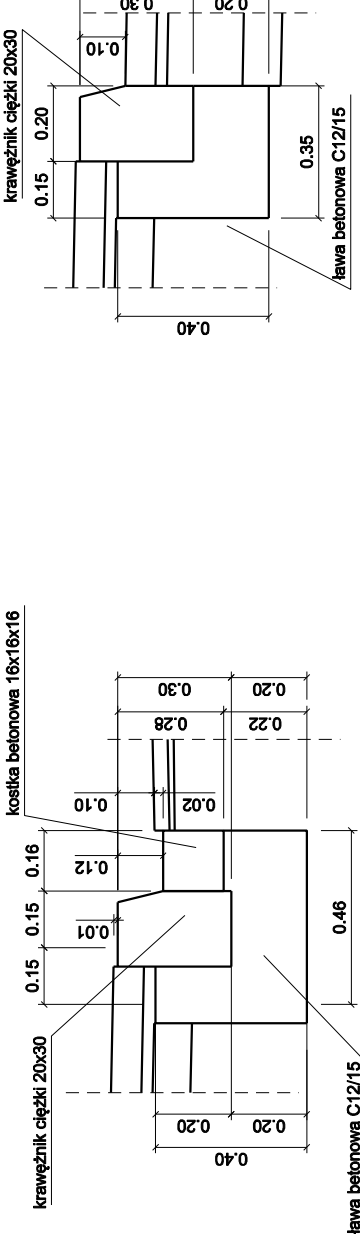

Szczegół B - skala 1:20
krawężnik najazdowy



Szczegół D - skala 1:20
obrzeże chodnikowe

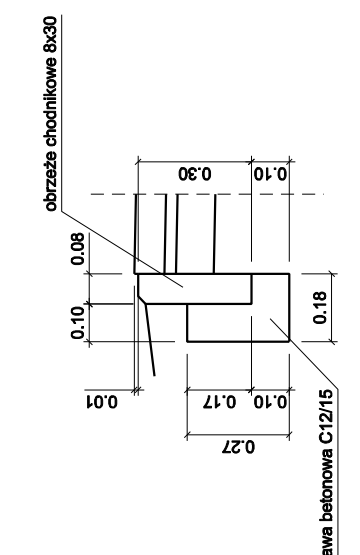


4	koszka betonowa wibroprasowana - szara
3	podkładka omentowo-plastowa 1:4
2	mieszanka mineralna 0/0.5
1	wzmocnienie podłoża gruntowego zakłże grupy nośności


4	warstwa ścieralna z mieszanki mineralno-asfaltowej
3	warstwa węgłowa z mieszanki mineralno-asfaltowej
2	warstwa podbudowy z mieszanki mineralno-asfaltowej
1	mieszanka mineralna 0/0.5
0	wzmocnienie podłoża gruntowego zakłże grupy nośności

4	koszka granitowa 8x11
3	beton omentowy C20/25
2	mieszanka mineralna 0/0.5
1	wzmocnienie podłoża gruntowego zakłże grupy nośności

4	warstwa ścieralna z mieszanki mineralno-asfaltowej
3	warstwa węgłowa z mieszanki mineralno-asfaltowej
2	warstwa podbudowy z mieszanki mineralno-asfaltowej
1	mieszanka mineralna 0/0.5
0	wzmocnienie podłoża gruntowego zakłże grupy nośności

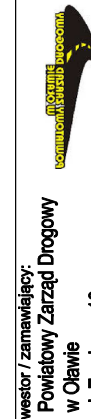

inwestor / zamawiający:
Powiatowy Zarząd Dróg
w Olewie
pl. Żanikowy 18
65-200 Olewa

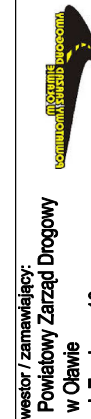

jednostka projektowa:
Michał Kaniowski
ZDP-W "Arturo"
ul. Mieczarskiego 38/1
51-483 Wrocław

tytuł rysunku:
Przebudowa skrzyżowania drogi krajowej nr 94 z ul. Lipową w Olewie

specjalność:	funkcja:	nr. uzgodnień:	podpis:
drogowa	projektant	mgr inż. Michał Kaniowski	93DOS/09
PR_1504	nr projektu	data	nr rysunku
		12.2015	
		1:50	1/1
		drogowa	3.0