


Przekrój zjazdu w m. Lizawice

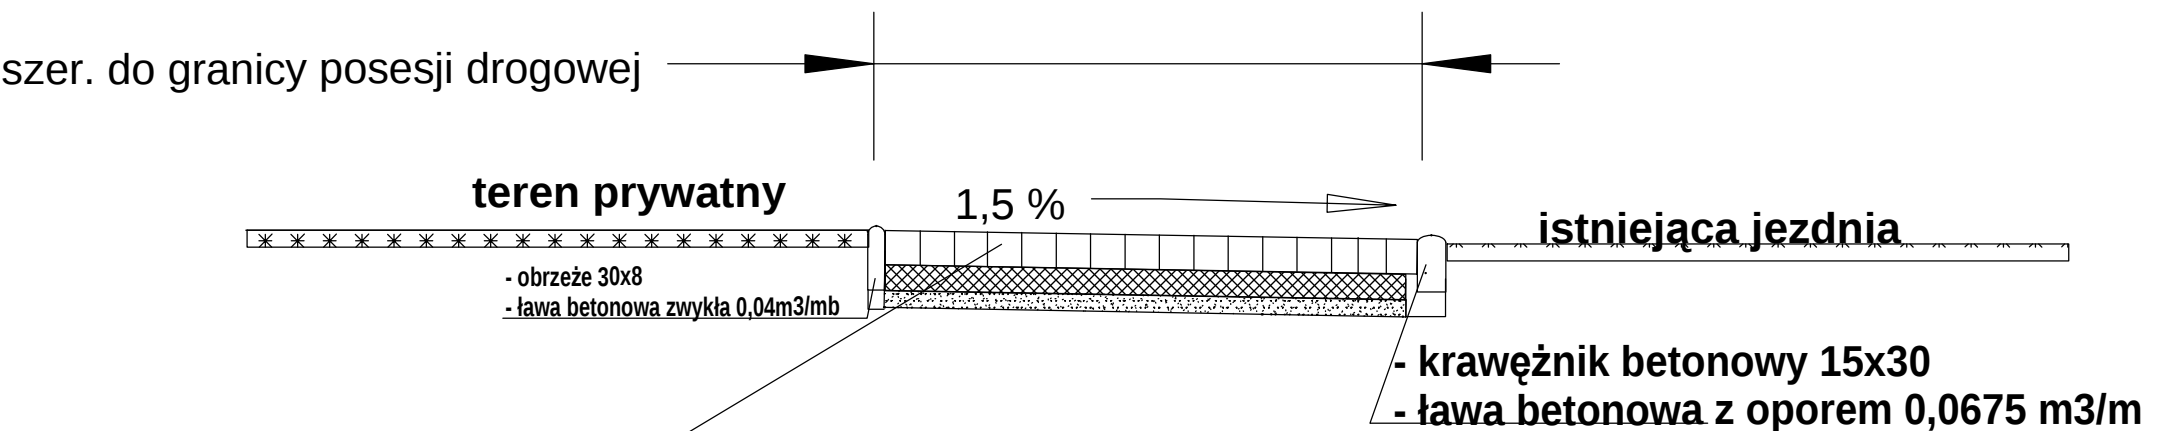

Konstrukcja chodników

- 8 cm kostka betonowa
- 20 cm podsypka z materiału kamiennego
- 10 cm warstwa profilując z piasku