


Przekrój poprzeczny drogi w Chwalowicach

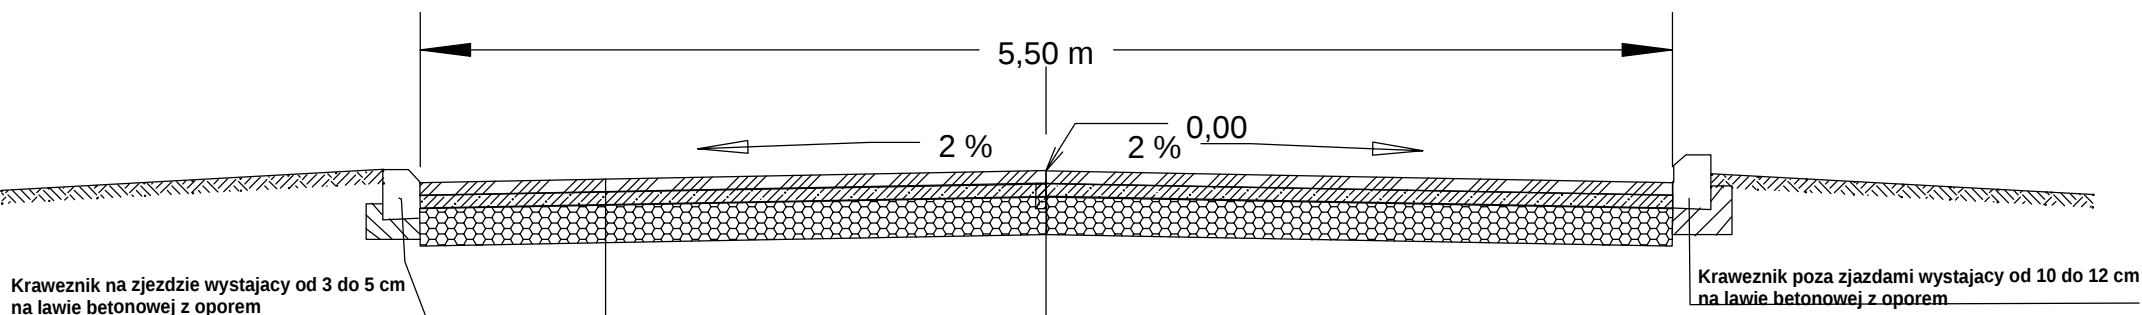

Konstrukcja jezdni

- 4 cm w-wa ściernalna z SMA
- profilowanie mieszanką mineralno-bitumiczną w ilości 75 kg/1m²
- oczyszczenie i skropienie nawierzchni
- istniejąca nawierzchnia bitumiczna