


Profil podłużny kanału deszczowego K1 Ø 300
skala 1:1000/100

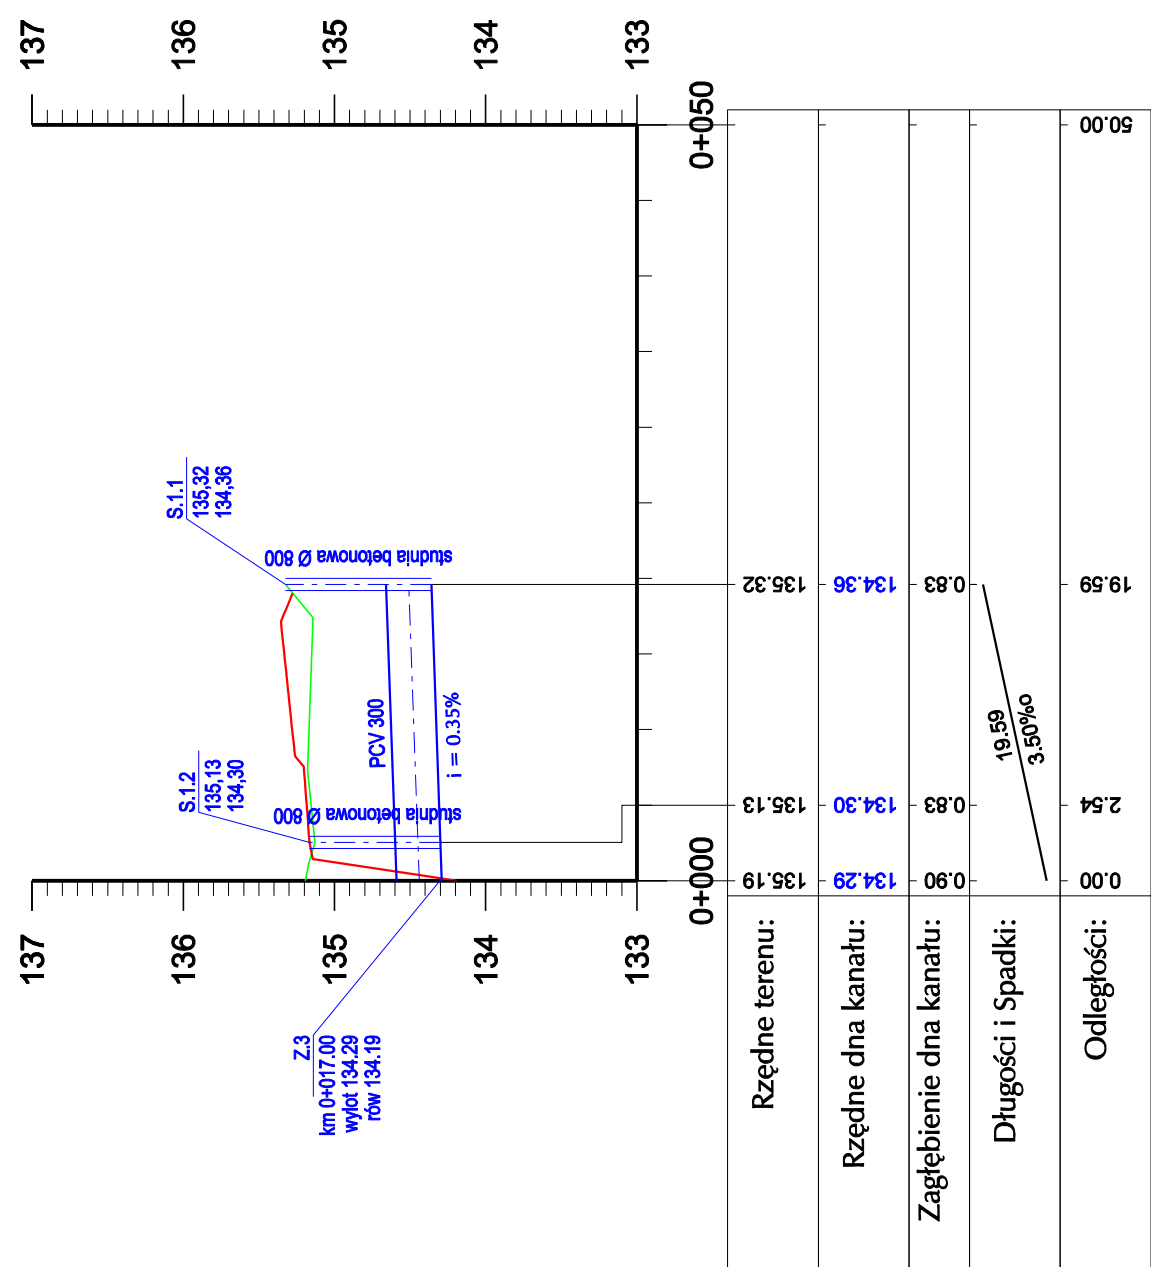

Profil podłużny kanału deszczowego K2 Ø 300
skala 1:1000/100

