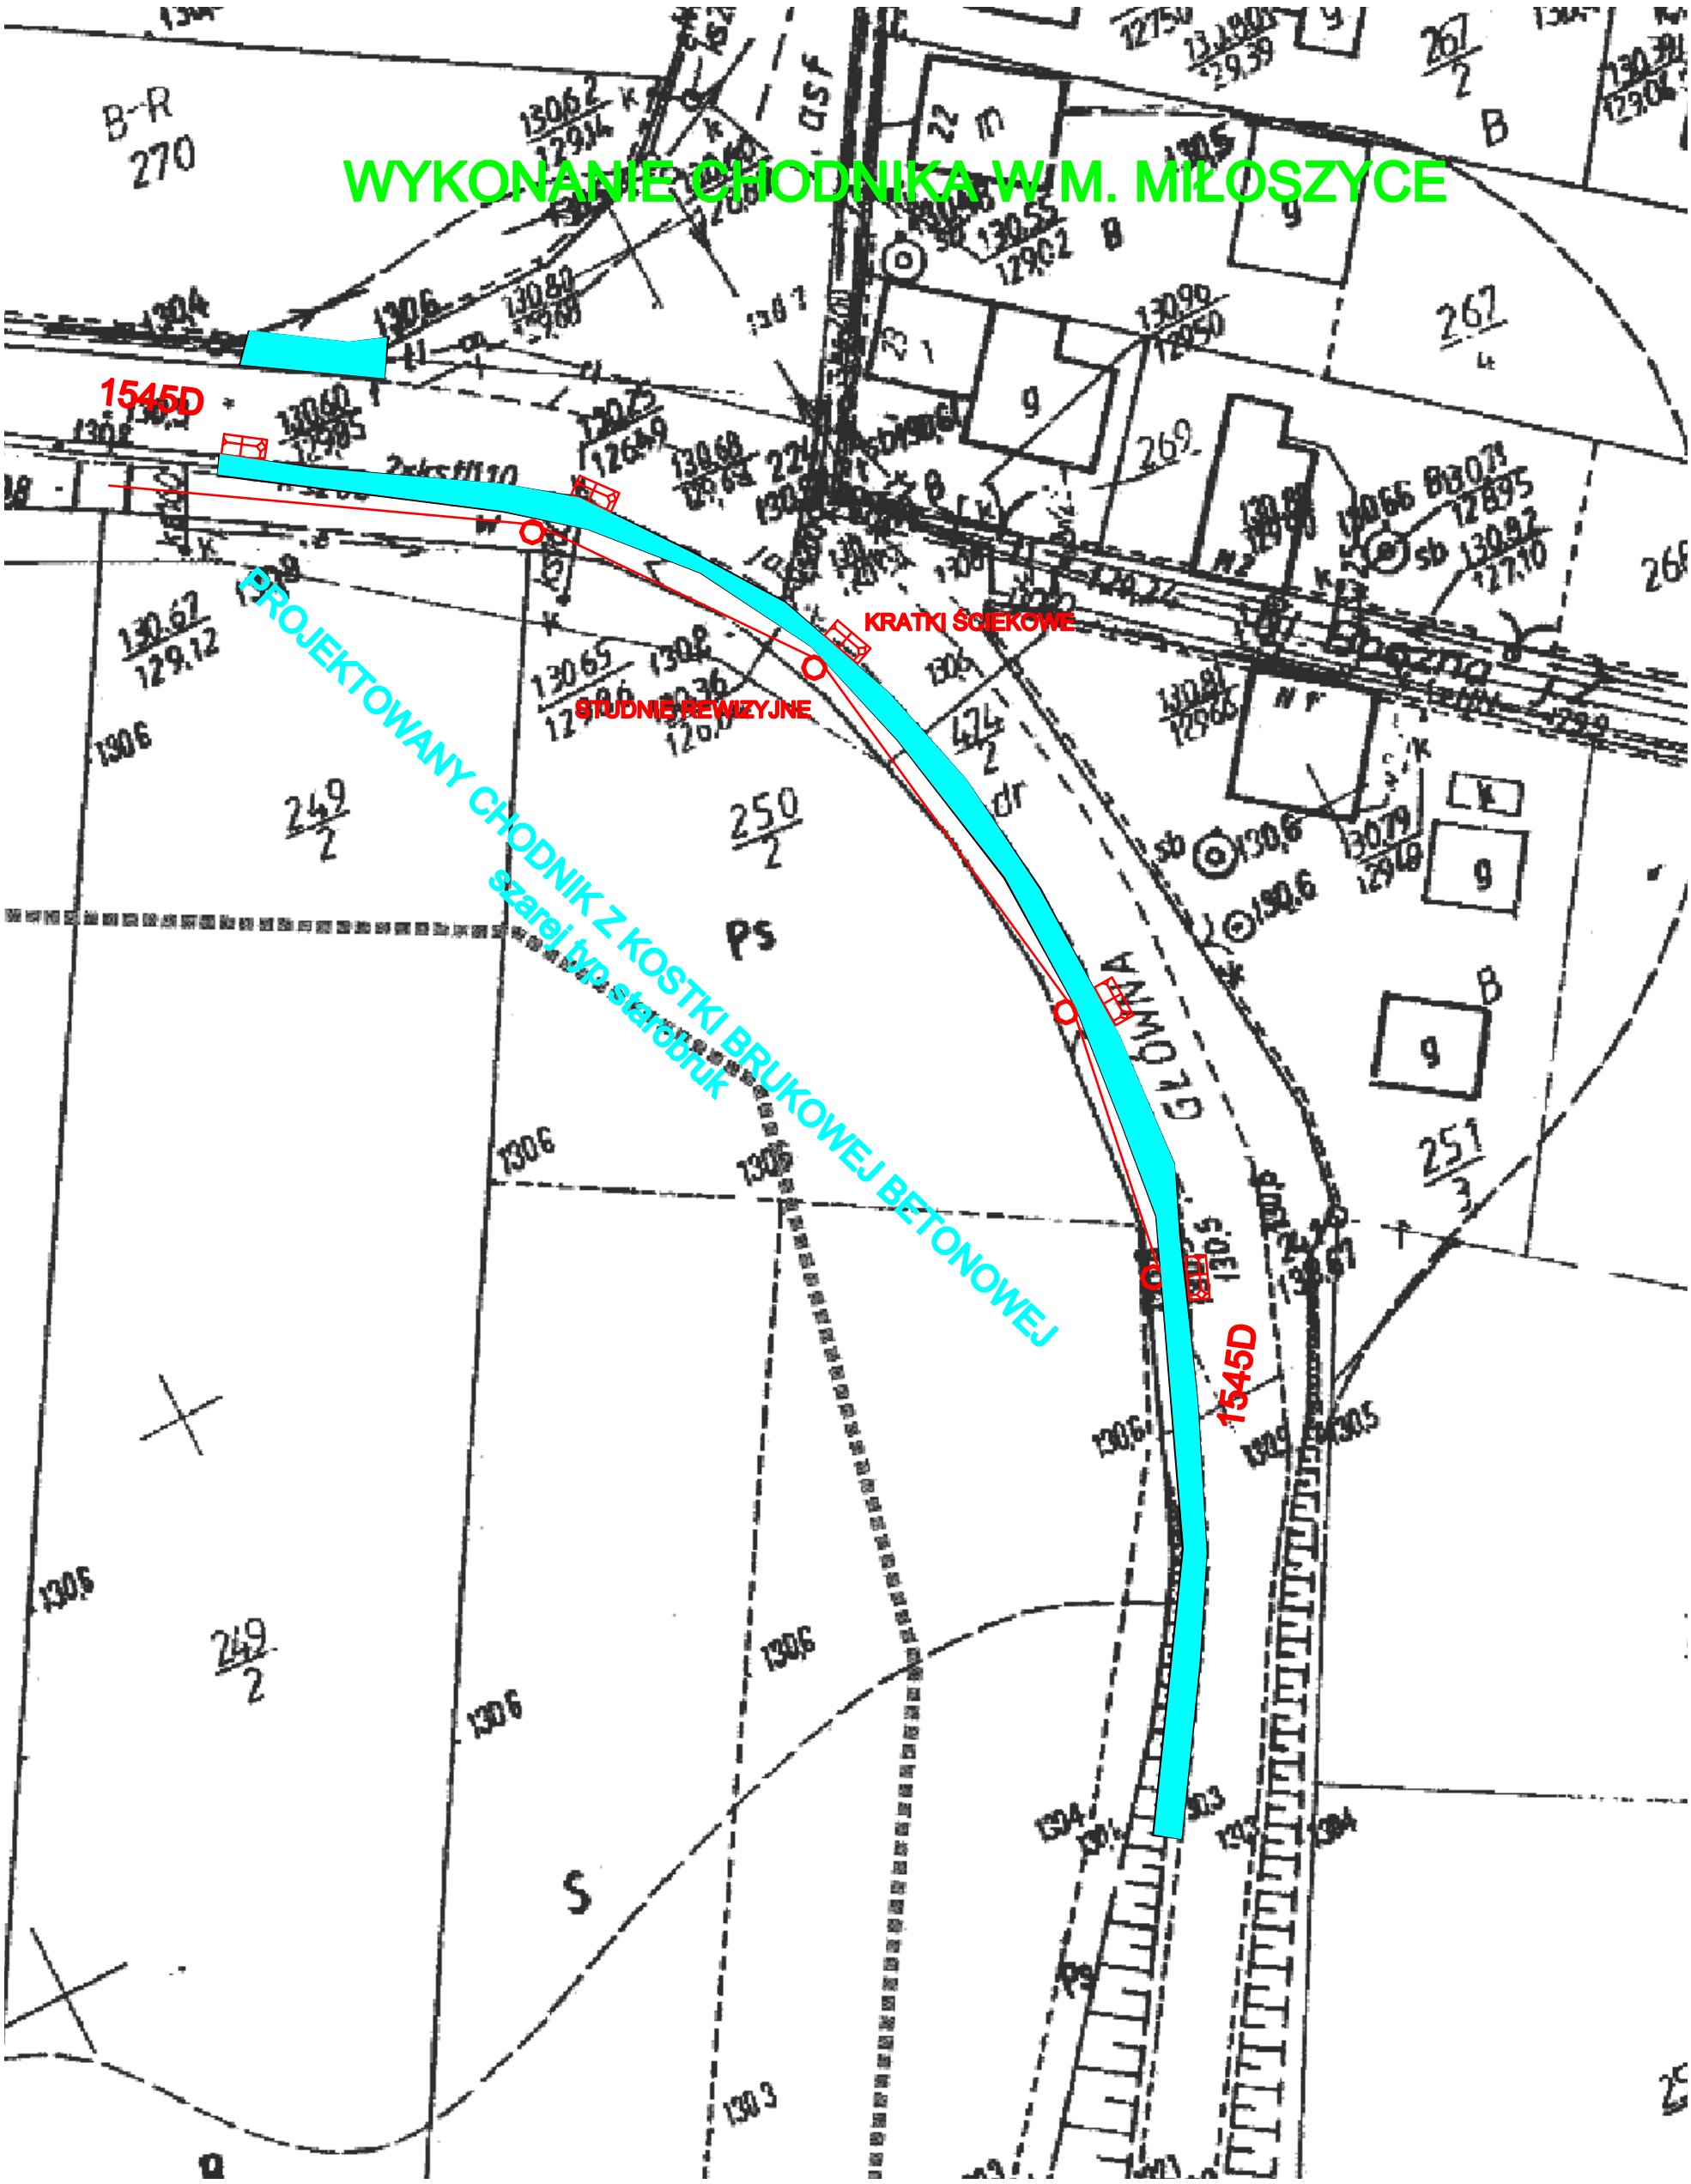
WYKONANIE CHODNIKA W M. MIŁOSZYCE
1545D
PROJEKTOWANY CHODNIK Z KOSTKI BRUKOWEJ BETONOWEJ
szarej typ starobruk
KRATKI ŚCIEKOWE
STUDNIE REWIZYJNE
GŁÓWNA
1545D