


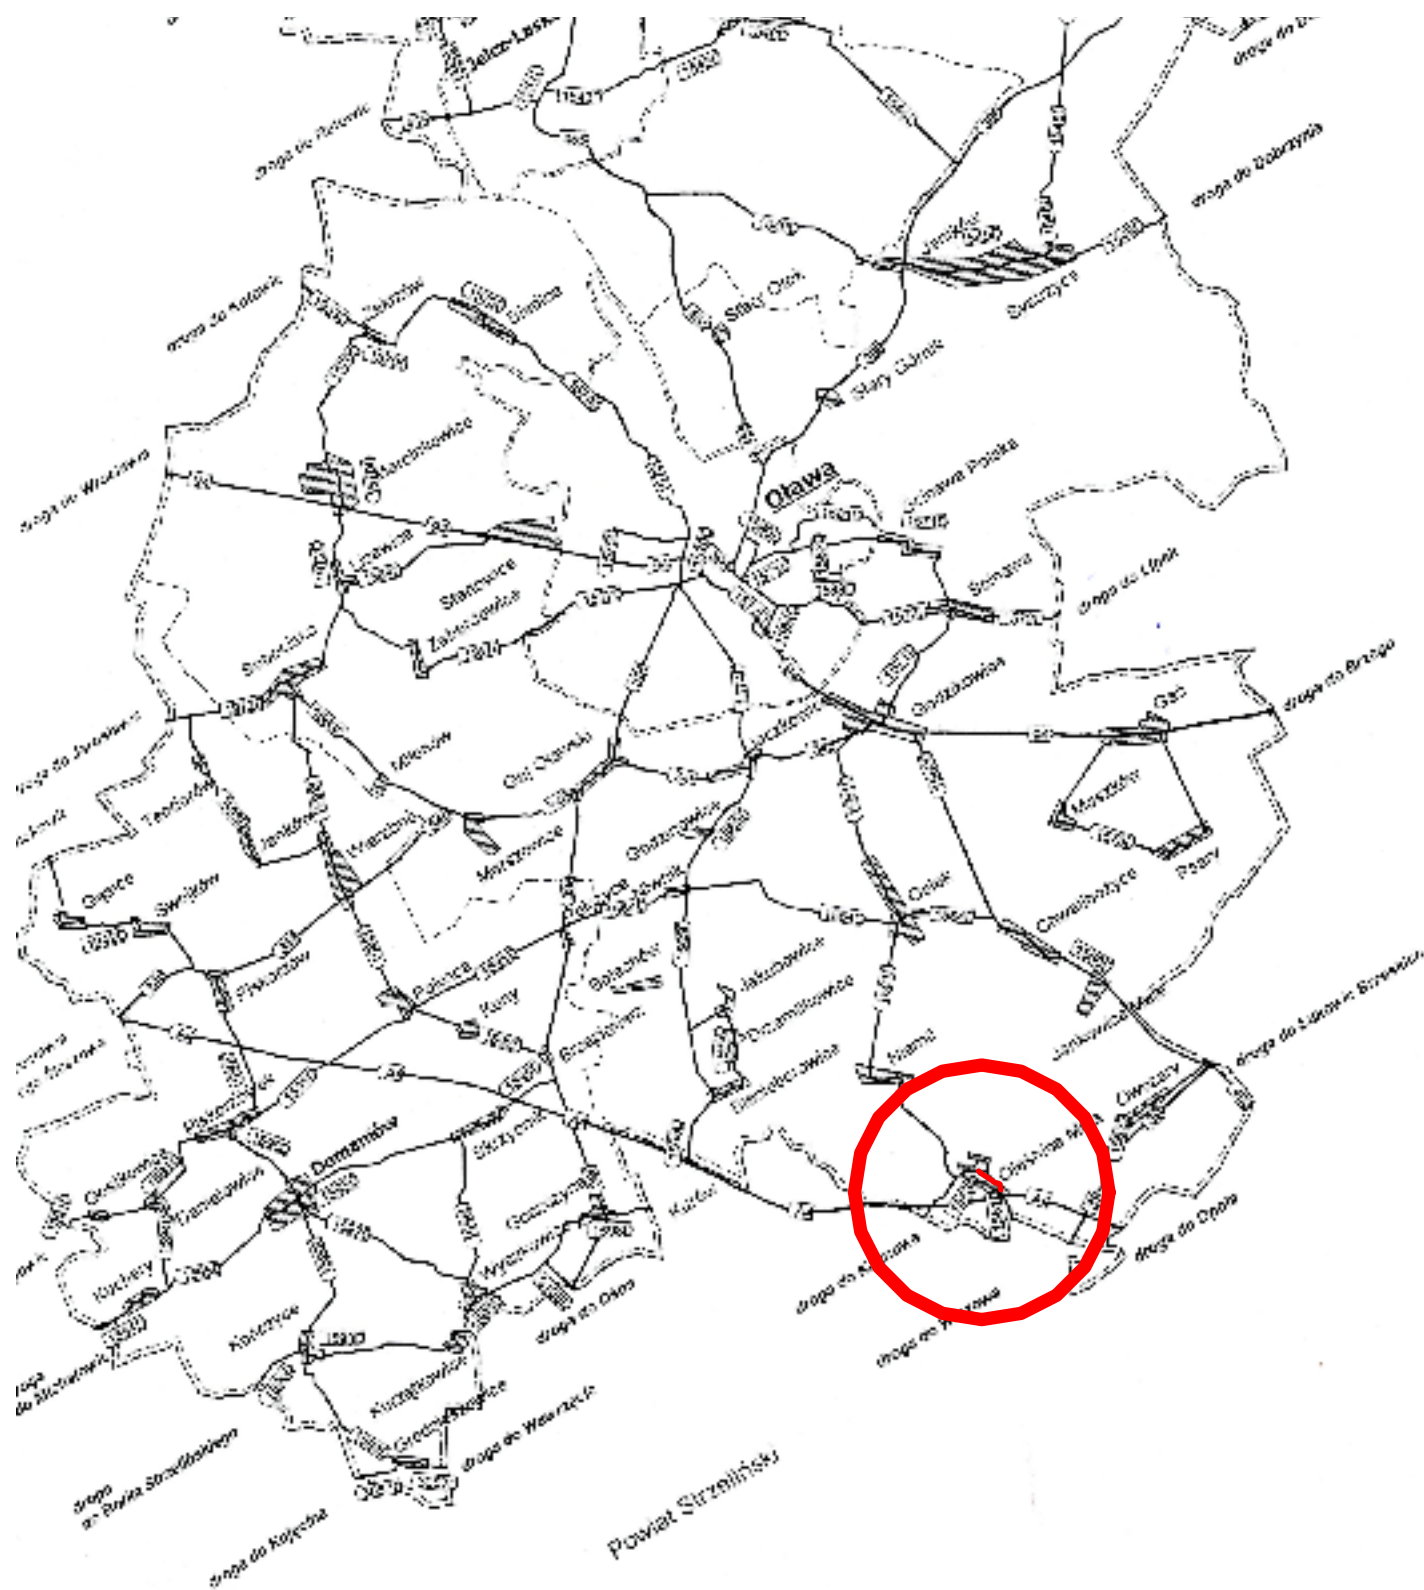

POWIATOWY ZARZĄD DROGOWY W OŁAWIE
PL. ZAMKOWY 18
55-200 OŁAWA

Opracował:
 Krystian
 Rzymiowski

Podpis:

TEMAT: Przebudowa chodnika w pasie
 drogi powiatowej nr 1881D w
 miejscowości Olszyna Mała

LOKALIZACJA

Rys.
 nr 1