


Przekrój poprzeczny Wymiana chodnika w m. Dleśnica Mała

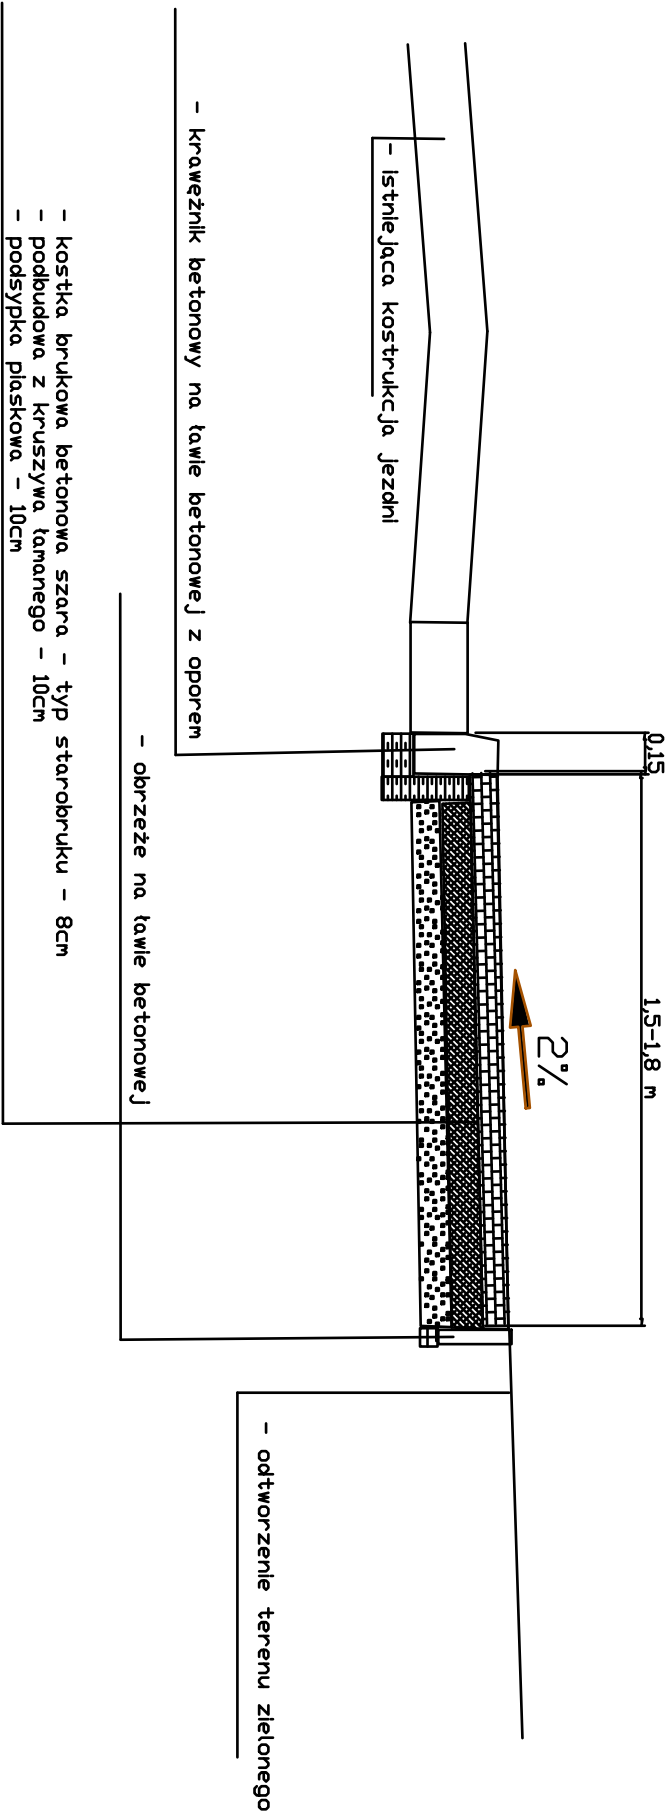

POWIATOWY ZARZĄD DROGOWY W OŁAWIE			
PL. ZAMKOWY 18			
85-200 OŁAWA			
Opisano:	Podpis:	TEMAT: Przebudowa chodnika w pasie	
Kryciał		drogi powiatowej nr 1691D w	
Rozmykowski		miejscowości Olesnica Mała	
			Rys. nr 3