




Przekrój normalny w przekroju z pasem zieleni po jednej stronie - skala 1:50

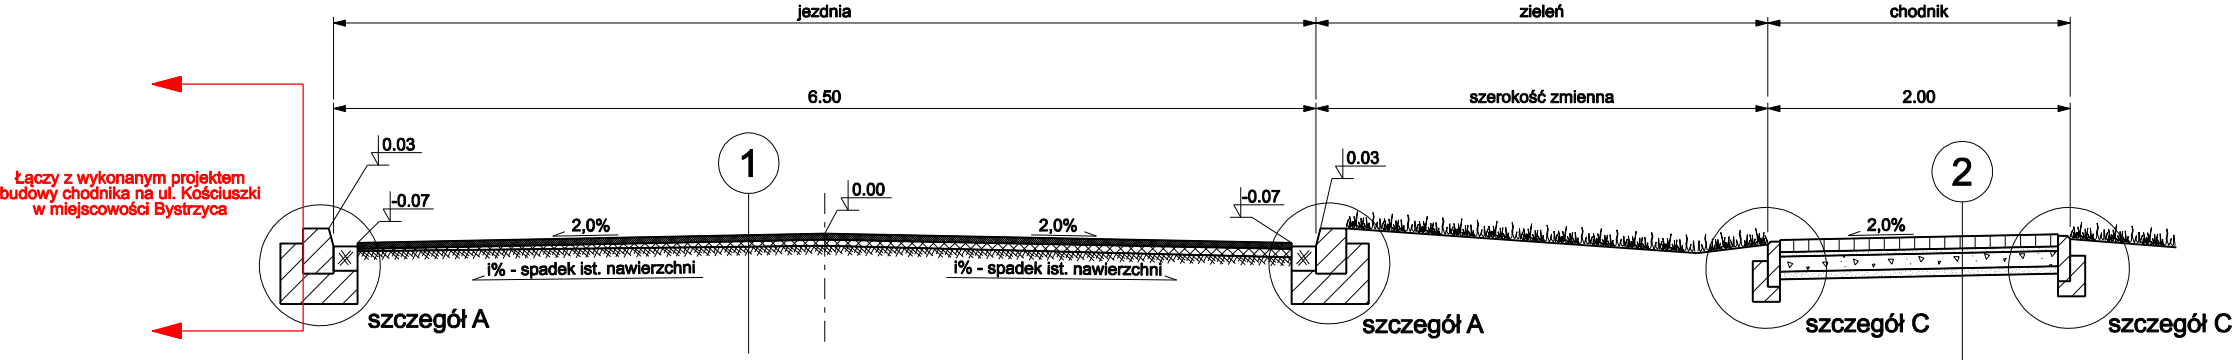


Szczegół E - skala 1:20
ściek betonowy

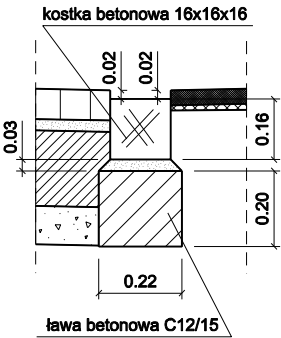

Przekrój normalny w przekroju z zatoką autobusową - skala 1:50

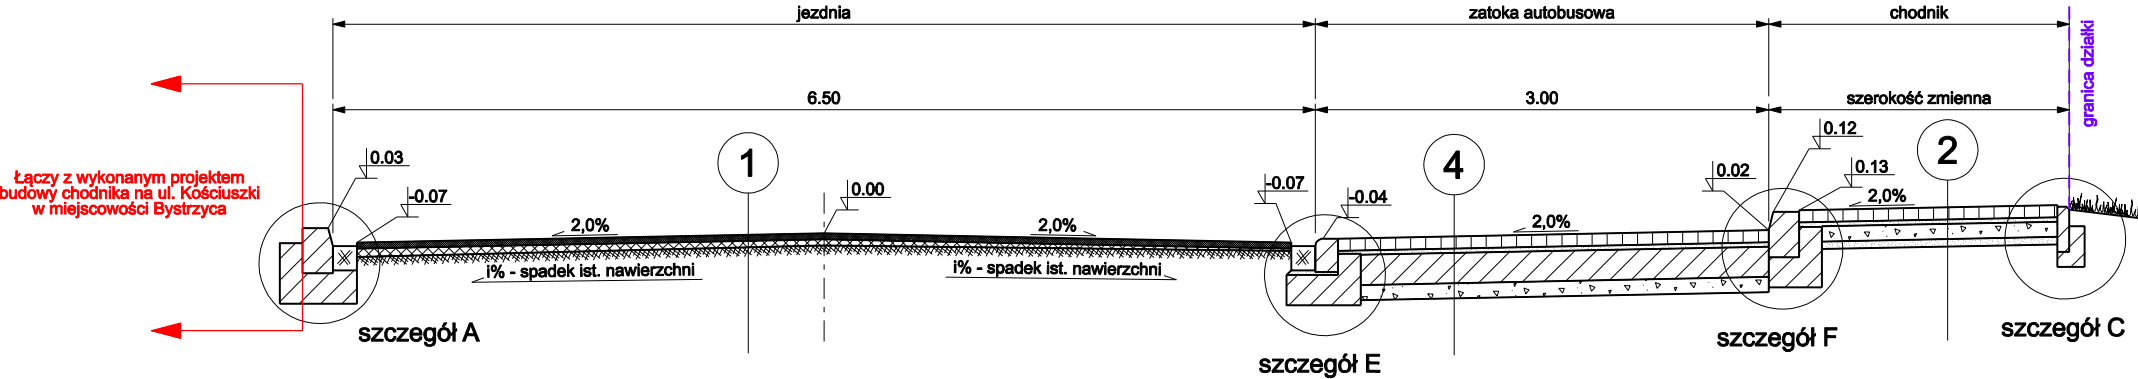

Szczegół F - skala 1:20
krawężnik

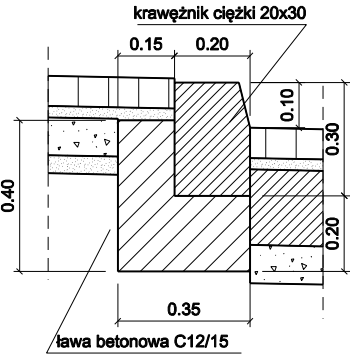


1	4 cm	w-wa ścierna - SMA
		w-wa wyrównawcza - beton asfaltowy
		istniejąca nawierzchnia bitumiczna drogi powiatowej

2	8 cm	kostka betonowa prostokątna szara typu "starobruk"
	3 cm	miel kamienno
	10 cm	mieszanka mineralna 0/31.5
	5 cm	podsyпка piaskowa
		podłoże gruntowe


3	8 cm	kostka betonowa prostokątna szara typu "starobruk"
	3 cm	podsyпка cementowo piaskowa 1:4
	25 cm	mieszanka mineralna 0/31.5
		podłoże gruntowe

4	8 cm	kostka betonowa prostokątna szara typu "starobruk"
	3 cm	podsyпка cementowo piaskowa 1:4
	20 cm	beton C12/15
	10 cm	mieszanka mineralna 0/31.5
		podłoże gruntowe


Szczegół G - skala 1:20
krawężnik najazdowy

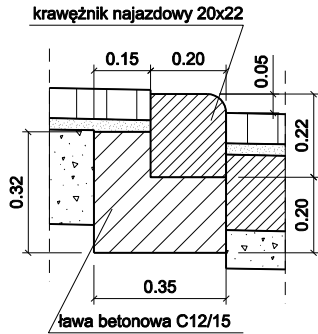


Szczegół A - skala 1:20
krawężnik i ściek

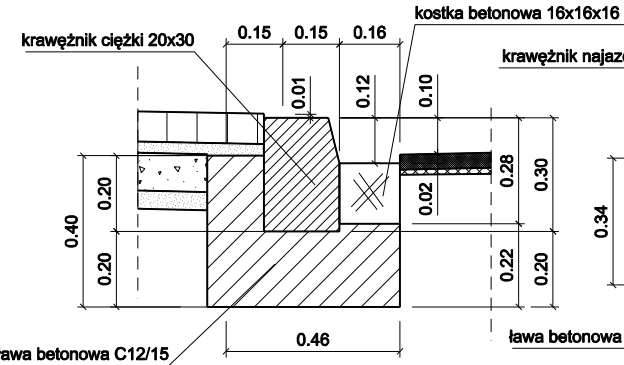


Szczegół B - skala 1:20
krawężnik najazdowy

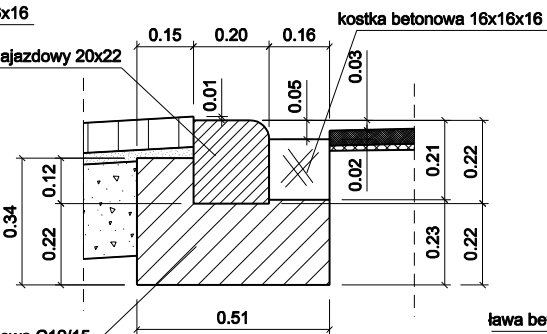

Szczegół C - skala 1:20
obrzeże chodnikowe

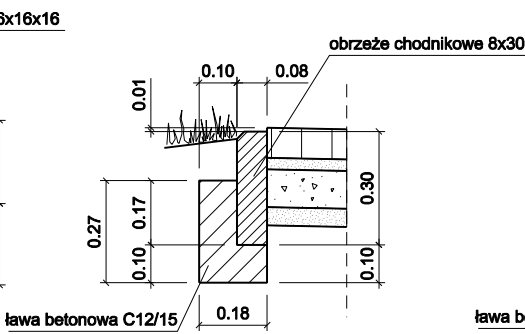

Szczegół D - skala 1:20
opornik betonowy

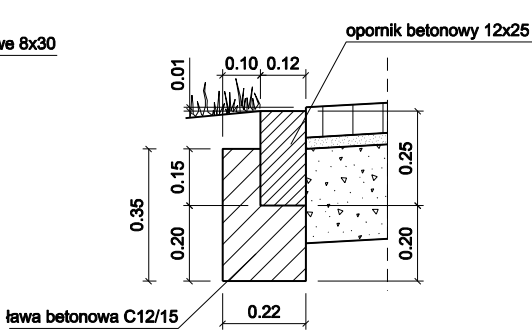

inwestor / zamawiający: Powiatowy Zarząd Drogowy w Oławie pl. Zamkowy 18 55-200 Oława			jednostka projektowa: Michał Kaniowski ZDP-W "Ardro" ul. Mielczarskiego 36/1 51-663 Wrocław		
nazwa i adres zamierzenia budowlanego: Przebudowa drogi powiatowej nr 1549D w m. Bystrzyca od nr 75 do nr 106			tytuł rysunku: przekroje normalne		
specjalność	funkcja	imie i nazwisko	nr uprawnień	podpis	
drogowa	projektant	mgr inż. Michał Kaniowski	93/DOŚ/09		
nr projektu	data	branża	skala	nr arkusza	nr rysunku
PR_1405	06.2014	drogowa	1:50	1/1	4.2