




Przekrój normalny w przekroju z pasem zieleni po obu stronach - skala 1:50

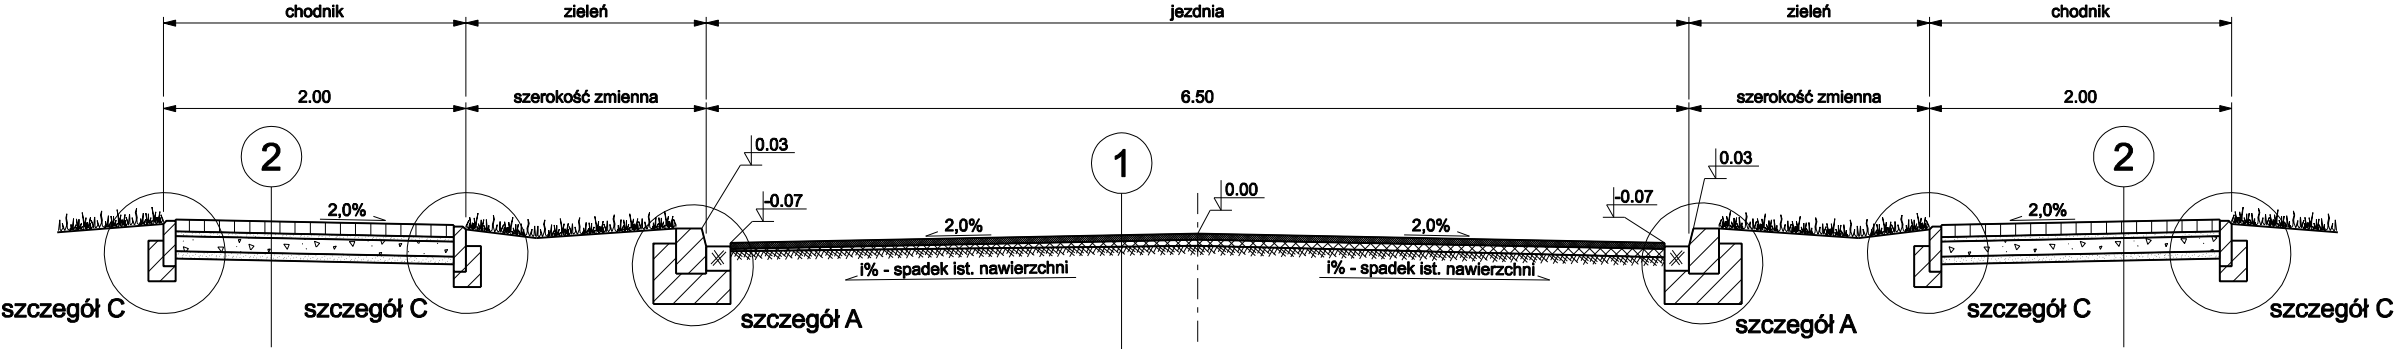


Szczegół E - skala 1:20
ściek betonowy

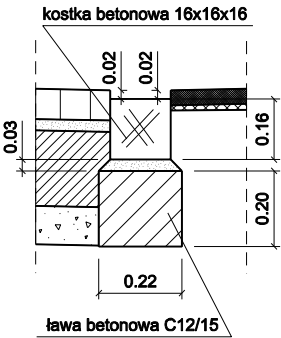

Przekrój normalny z dodatkowymi pasami postojowymi - skala 1:50

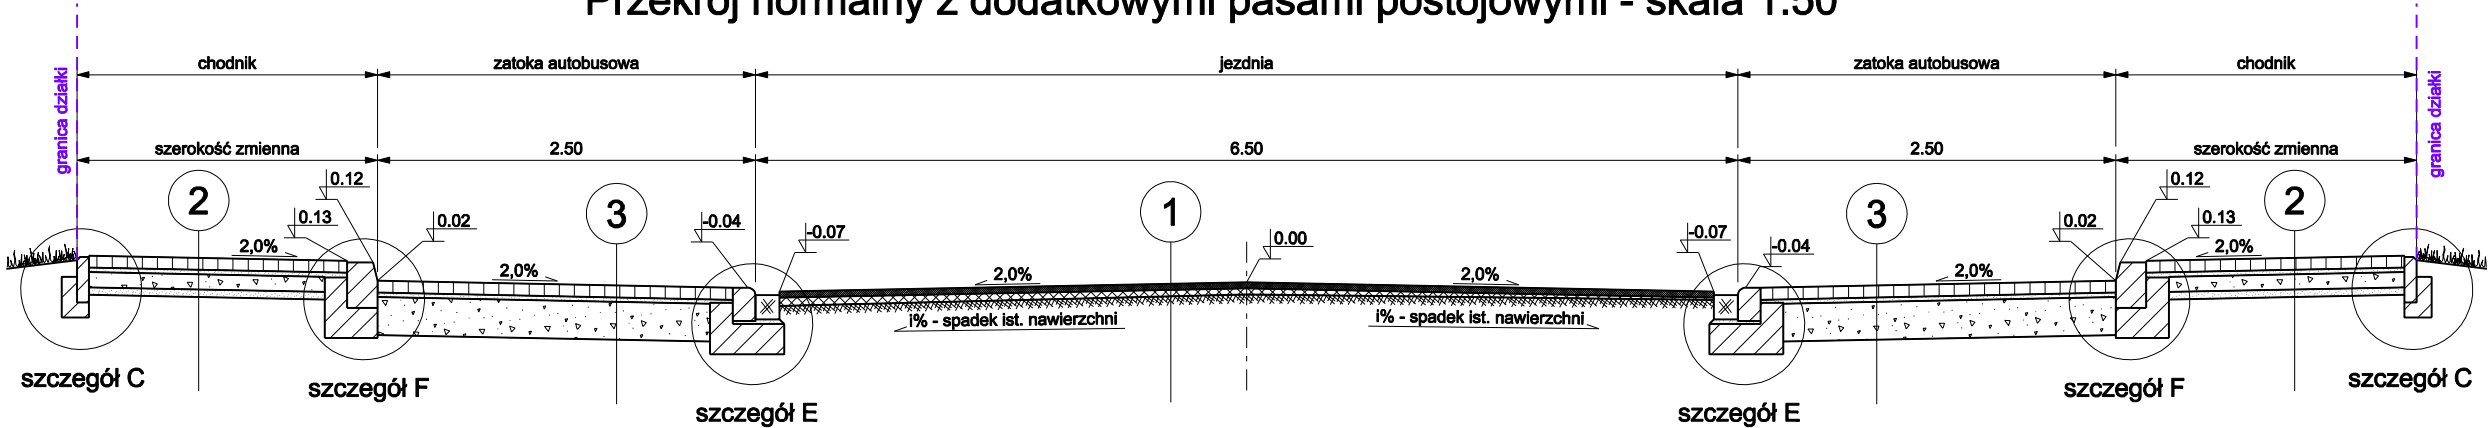


Szczegół F - skala 1:20
krawężnik

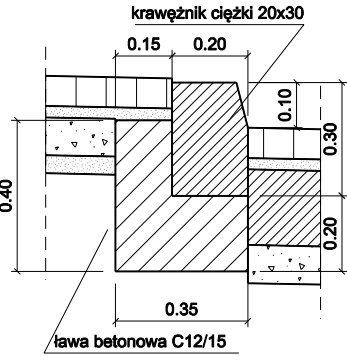


1	4 cm w-wa ścierna - SMA w-wa wyrównawcza - beton asfaltowy istniejąca nawierzchnia bitumiczna drogi powiatowej
2	8 cm kostka betonowa prostokątna szara typu "starobruk" 3 cm miąż kamienno 10 cm mieszanka mineralna 0/31.5 5 cm podsypka piaskowa podłoże gruntowe
3	8 cm kostka betonowa prostokątna szara typu "starobruk" 3 cm podsypka cementowo piaskowa 1:4 25 cm mieszanka mineralna 0/31.5 podłoże gruntowe
4	8 cm kostka betonowa prostokątna szara typu "starobruk" 3 cm podsypka cementowo piaskowa 1:4 20 cm beton C12/15 10 cm mieszanka mineralna 0/31.5 podłoże gruntowe


Szczegół G - skala 1:20
krawężnik najazdowy

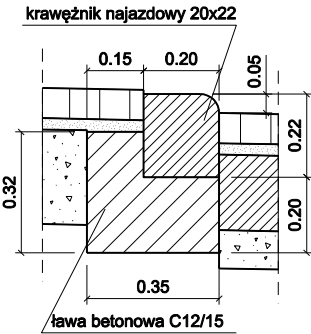


Szczegół A - skala 1:20
krawężnik i ściek

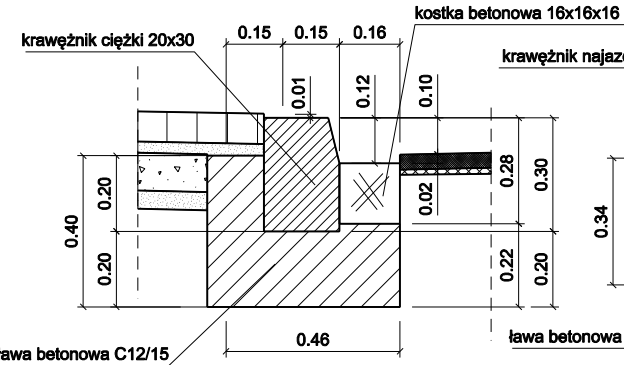


Szczegół B - skala 1:20
krawężnik najazdowy

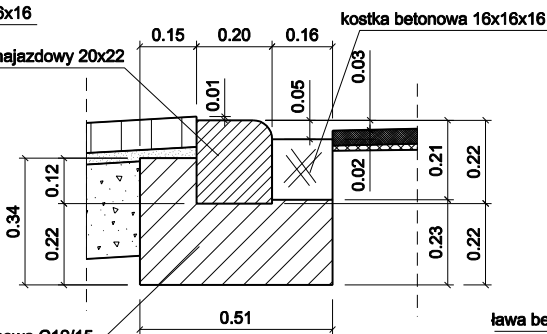

Szczegół C - skala 1:20
obrzeże chodnikowe

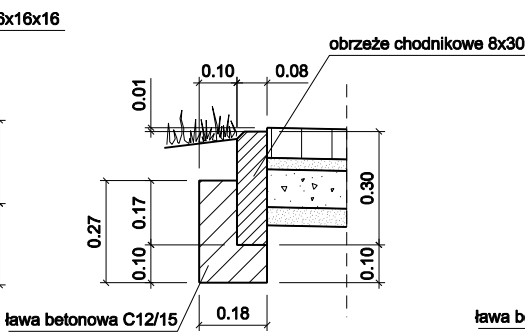

Szczegół D - skala 1:20
opornik betonowy

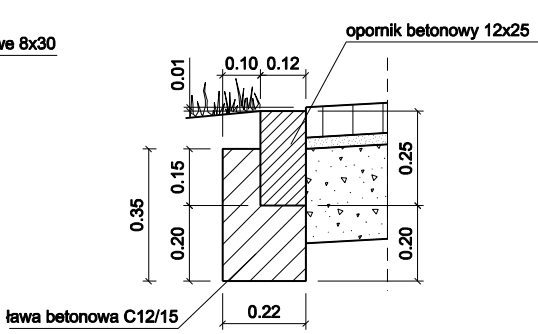

inwestor / zamawiający: Powiatowy Zarząd Drogowy w Oławie pl. Zamkowy 18 55-200 Oława			jednostka projektowa: Michał Kaniowski ZDP-W "Ardro" ul. Mielczarskiego 36/1 51-663 Wrocław		
nazwa i adres zamierzenia budowlanego: Przebudowa drogi powiatowej nr 1549D w m. Bystrzyca od nr 75 do nr 106			tytuł rysunku: przekroje normalne		
specjalność	funkcja	imie i nazwisko	nr uprawnień	podpis	
drogowa	projektant	mgr inż. Michał Kaniowski	93/DOŚ/09		
nr projektu	data	branża	skala	nr arkusza	nr rysunku
PR_1405	06.2014	drogowa	1:50	1/1	4.3