



KUCHARY droga dojazdowa do gruntów rolnych

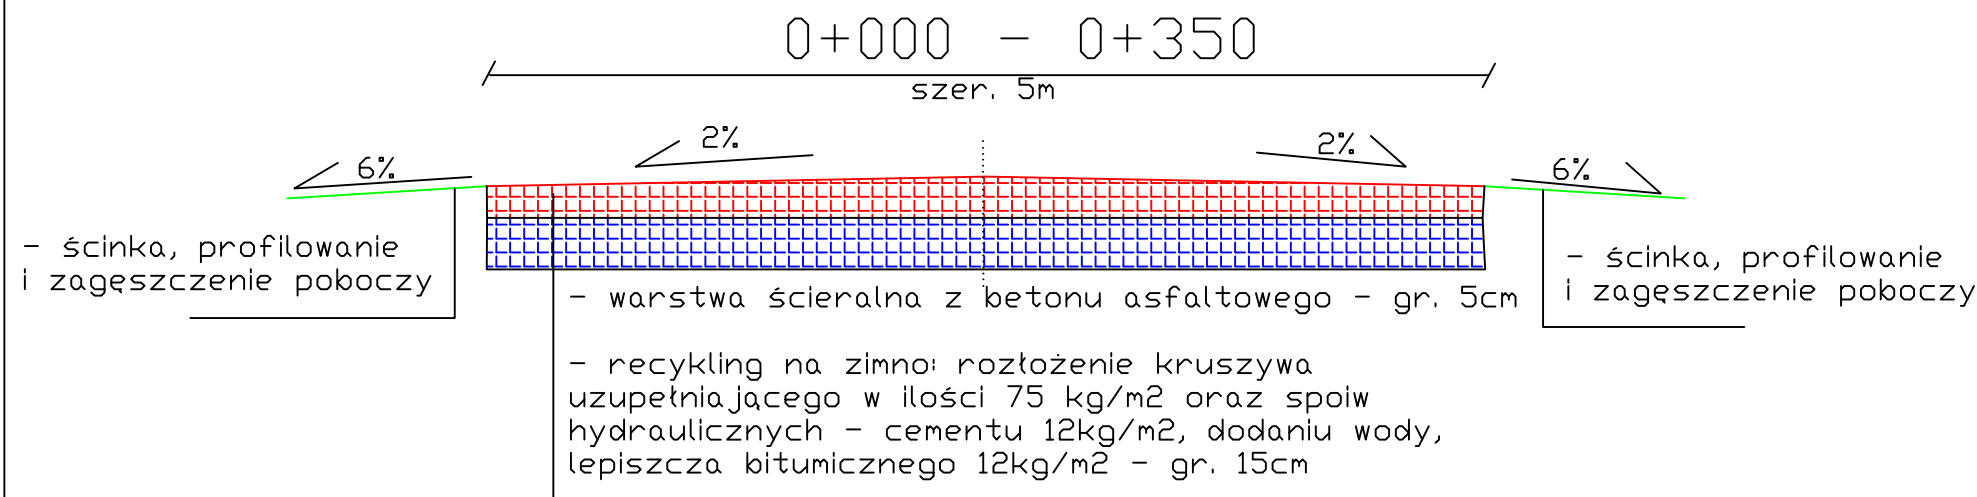

POWIATOWY ZARZĄD DROGOWY W OŁAWIE PL. ZAMKOWY 18, 55-200 OŁAWA		
OPRACOWAŁ: inż Krystian Rzemykowski		KUCHARY droga dojazdowa do gruntów rolnych
PROJEKTOWAŁ: mgr inż Wojciech Drożdżał		Przebudowa dr. powiatowej nr 1594D, Kuchary - gr. powiatu
		INWESTOR: PZD w Oławie
PRZESZKÓŁ KONSTRUKCYJNY		rys. nr 4.1

KUCHARY droga dojazdowa do gruntów rolnych

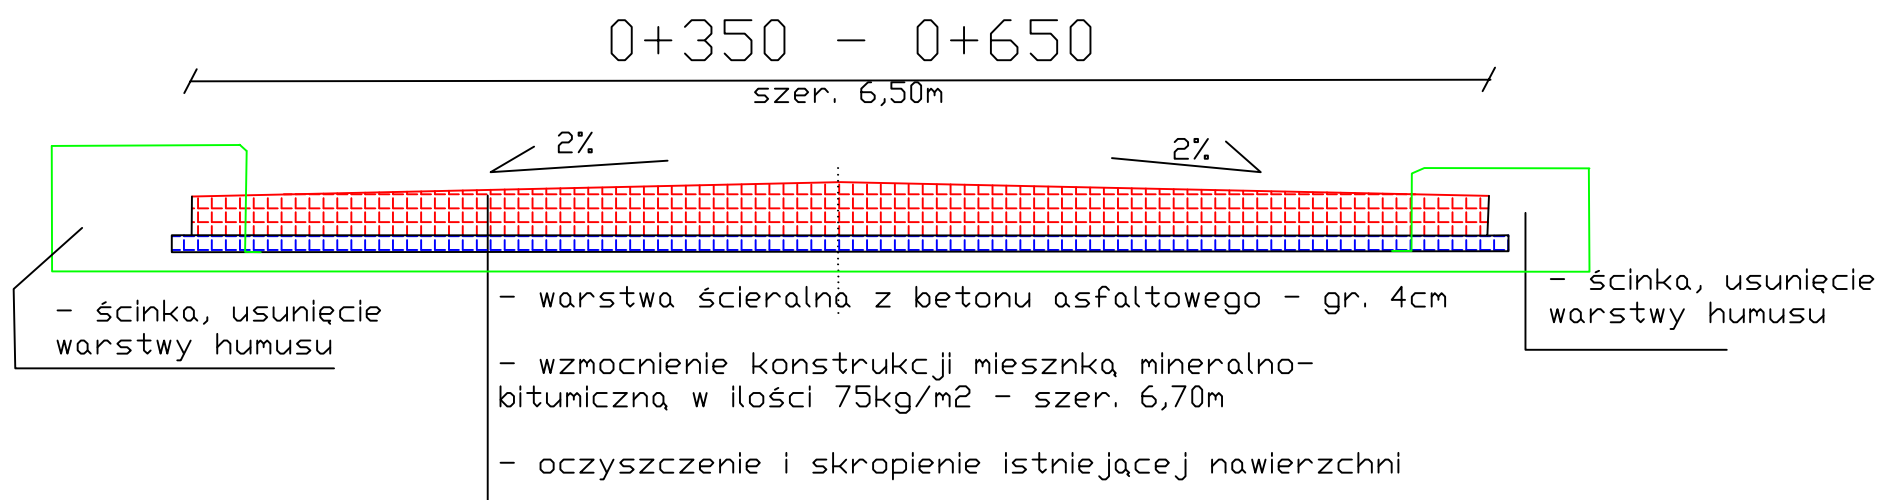

POWIATOWY ZARZĄD DROGOWY W OŁAWIE PL. ZAMKOWY 18, 55-200 OŁAWA		
OPRACOWAŁ: inż Krystian Rzemykowski		KUCHARY droga dojazdowa do gruntów rolnych
PROJEKTOWAŁ: mgr inż Wojciech Drożdżał		Przebudowa dr. powiatowej nr 1594D, Kuchary - gr. powiatu
		INWESTOR: PZD w Oławie
PRZESZKÓŁ KONSTRUKCYJNY		rys. nr 4.2