
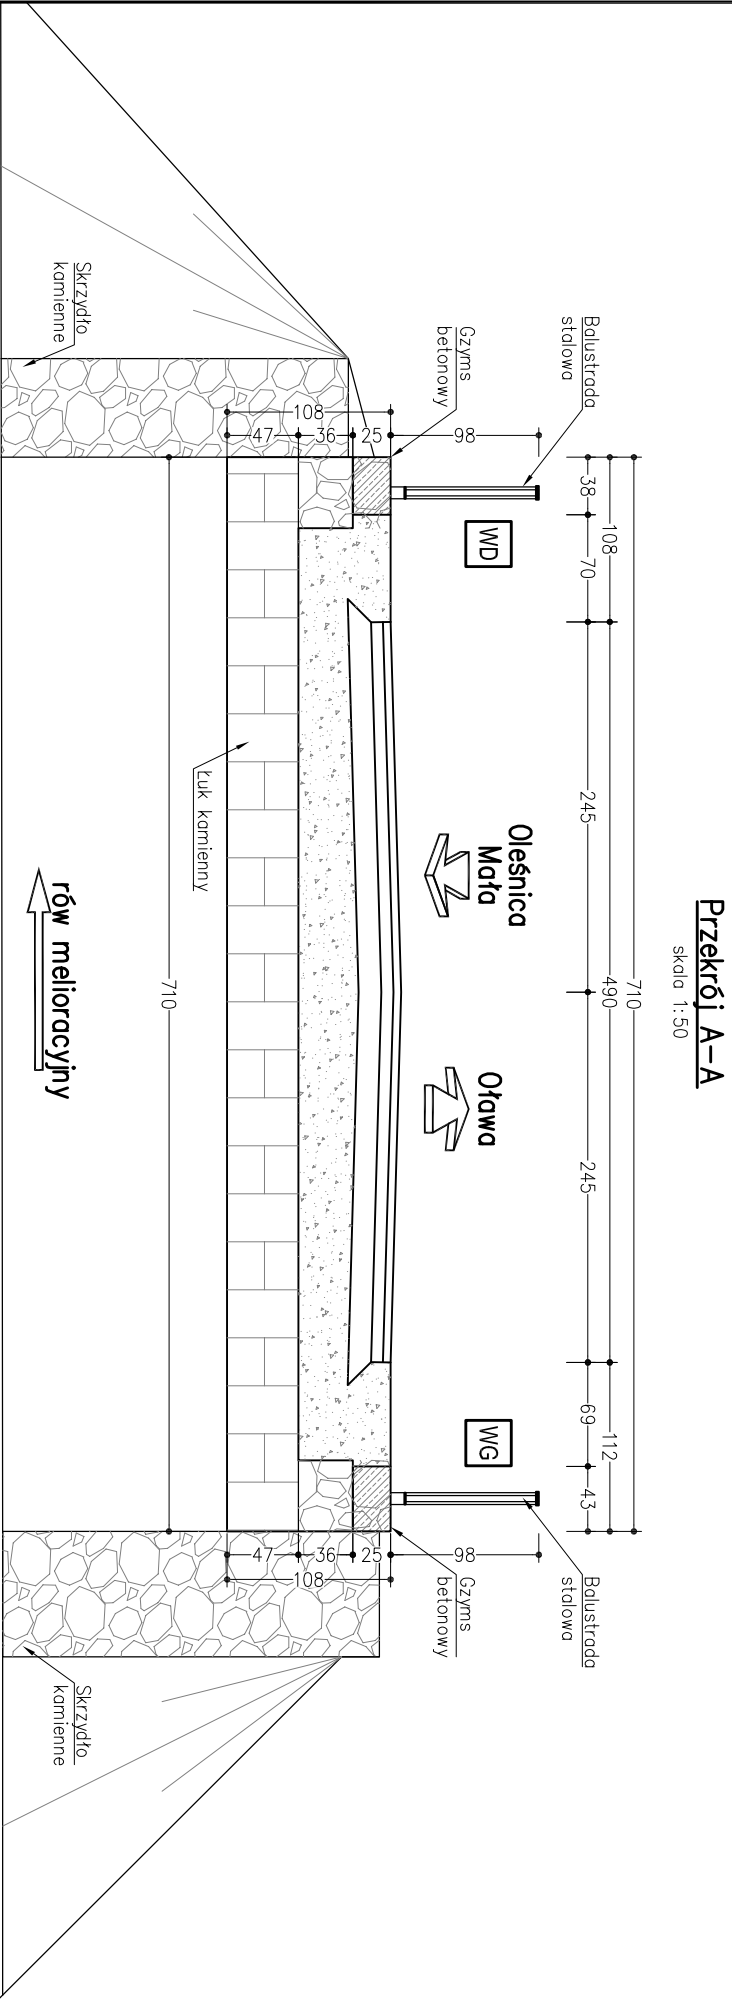


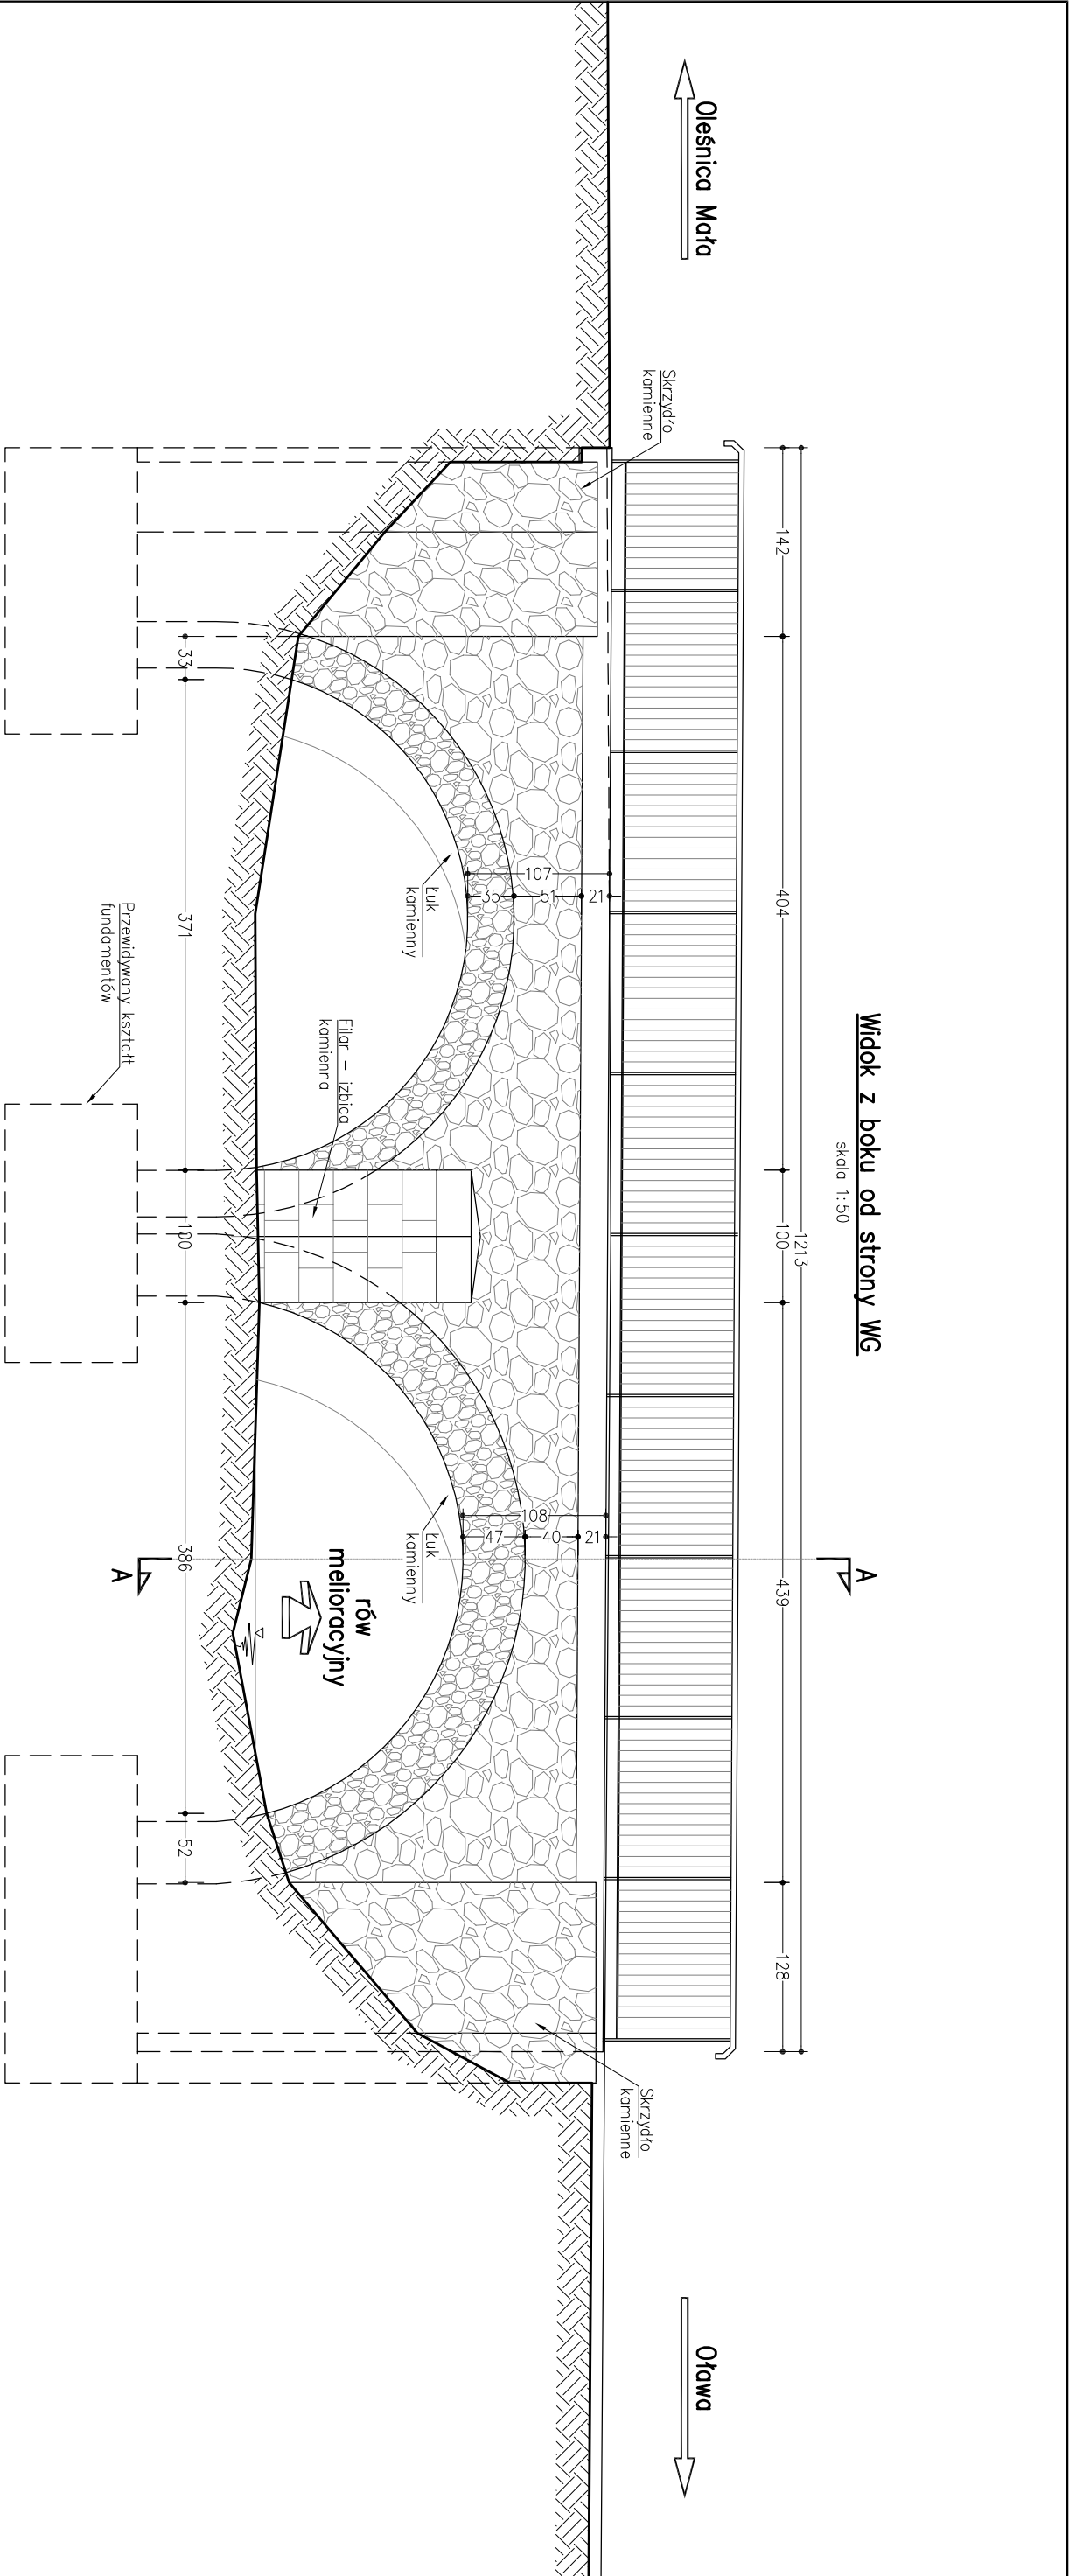

JEDNOSTKA PROJEKTOWA:			
PBM INŻYNIERIA PBW INŻYNIERIA Jacek Garbacz ul. Pochyła 23 lok. 4D, 53-512 Wrocław Tel. +48 506 079 350 E-mail: biuro@pbwinzynieria.pl www.pbwinzynieria.com			
Nazwa i adres obiektu	Most drogowy, kamienny w km 7+130 drogi powiatowej nr 1561D w m. Niemil		
Tytuł rysunku	Widok z góry i przekrój poprzeczny - inwentaryzacja		
Stadium	Projekt Budowlany - stan istniejący		
Projektant	mgr inż. Roman Höfner	Data	11.2015r.
Sprawdzający	dr inż. Józef Rąbiega	84/83/WBP w zakresie mostów 211/84/WBP w zakresie mostów	Skala 1:50
Asystent	mgr inż. Paweł Wątroba		
Asystent	mgr inż. Paweł Dorada		
Asystent	mgr inż. Ruslan Kostuk		
Asystent	mgr inż. Marcelino Thai Van		
Asystent	mgr inż. Grzegorz Śledziński	Numer rysunku	1.2
Asystent	mgr inż. Anna Malek		
Asystent	mgr inż. Dawid Dosick		