



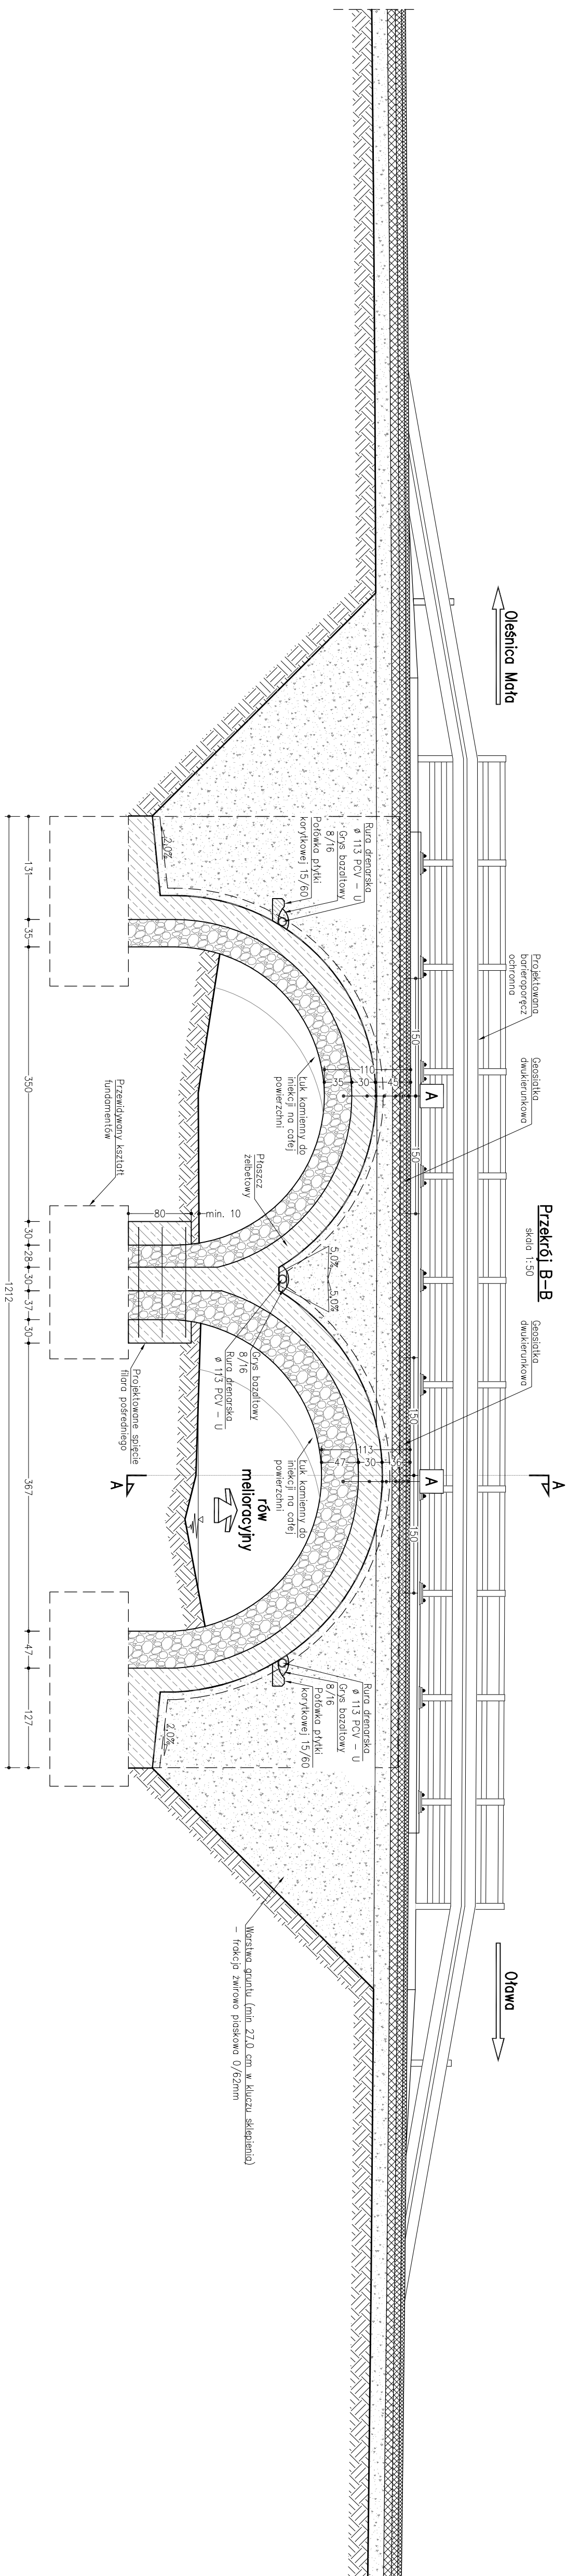


Przekrój A-A
skala 1:50

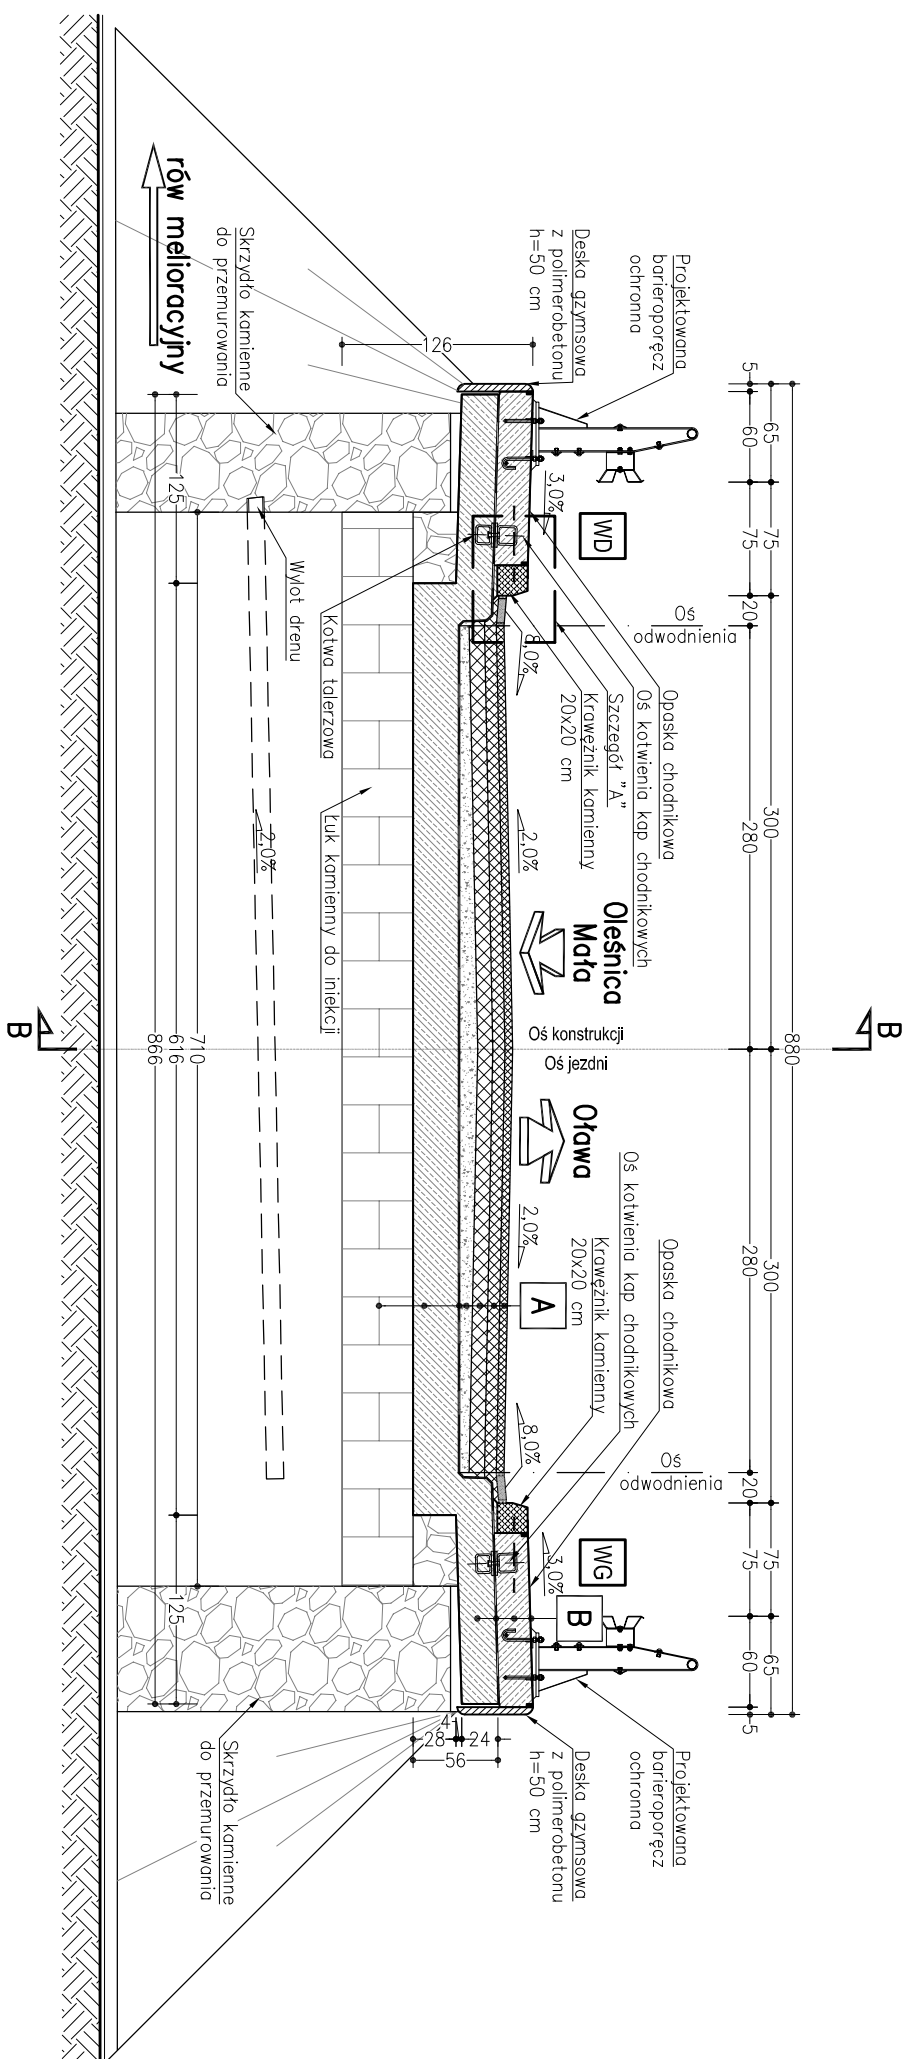

A	4,0 cm	Wersja sfericzna SMA
	8,0 cm	Wersja walcowa AC(W)
	10,0 cm	Wersja podbudowy zasiedlonej AC Z2
	20,0 cm	Wersja podbudowy - kuszowy lamane
	0,5 cm	Izolacja
B	30,0 cm	Pięsacz żelbetowy
	47,0 cm	Isolacyjny luk kamieny

JEDNOSTKA PROJEKTOWA:

 

PBW INŻYNIERIA

PBW INŻYNIERIA Jacek Garbacz
 ul. Podrywa 23 lok. 4D 53-512 Wrocław
 E-mail: 443 506 079 330
 E-mail: pbow@pbwinzynieria.pl
www.pbowinzynieria.com

Mosi drogowy, kamieny w km 7+130 drogi powiatowej nr 1561D w m. Niemil

Przekrój poprzeczny i przekrój podłużny

Nazwa i adres obiektu				
Typu rysunku				
Stadium	Projekt Budowlany – stan projektowany			
Projektant	mgr inż. Roman Höffner	84/83/MRPP w zoonie mostów	Data	11.2015r.
Sprawdzający	dr inż. Józef Rabeigo	211/84/MRPP w zoonie mostów		
Asystent	mgr inż. Poweł Wątroba	_____	Skala	1:50
Asystent	mgr inż. Poweł Doroda	_____		
Asystent	mgr inż. Rustan Kostuk	_____		
Asystent	mgr inż. Marcelina Thoi Van	_____	Numer rysunku	2.3
Asystent	mgr inż. Grzegorz Śiedziński	_____		
Asystent	mgr inż. Anna Molek	_____		
Asystent	mgr inż. Dawid Dasioł	_____		