


Widok z boku od strony WG

Skala 1:50

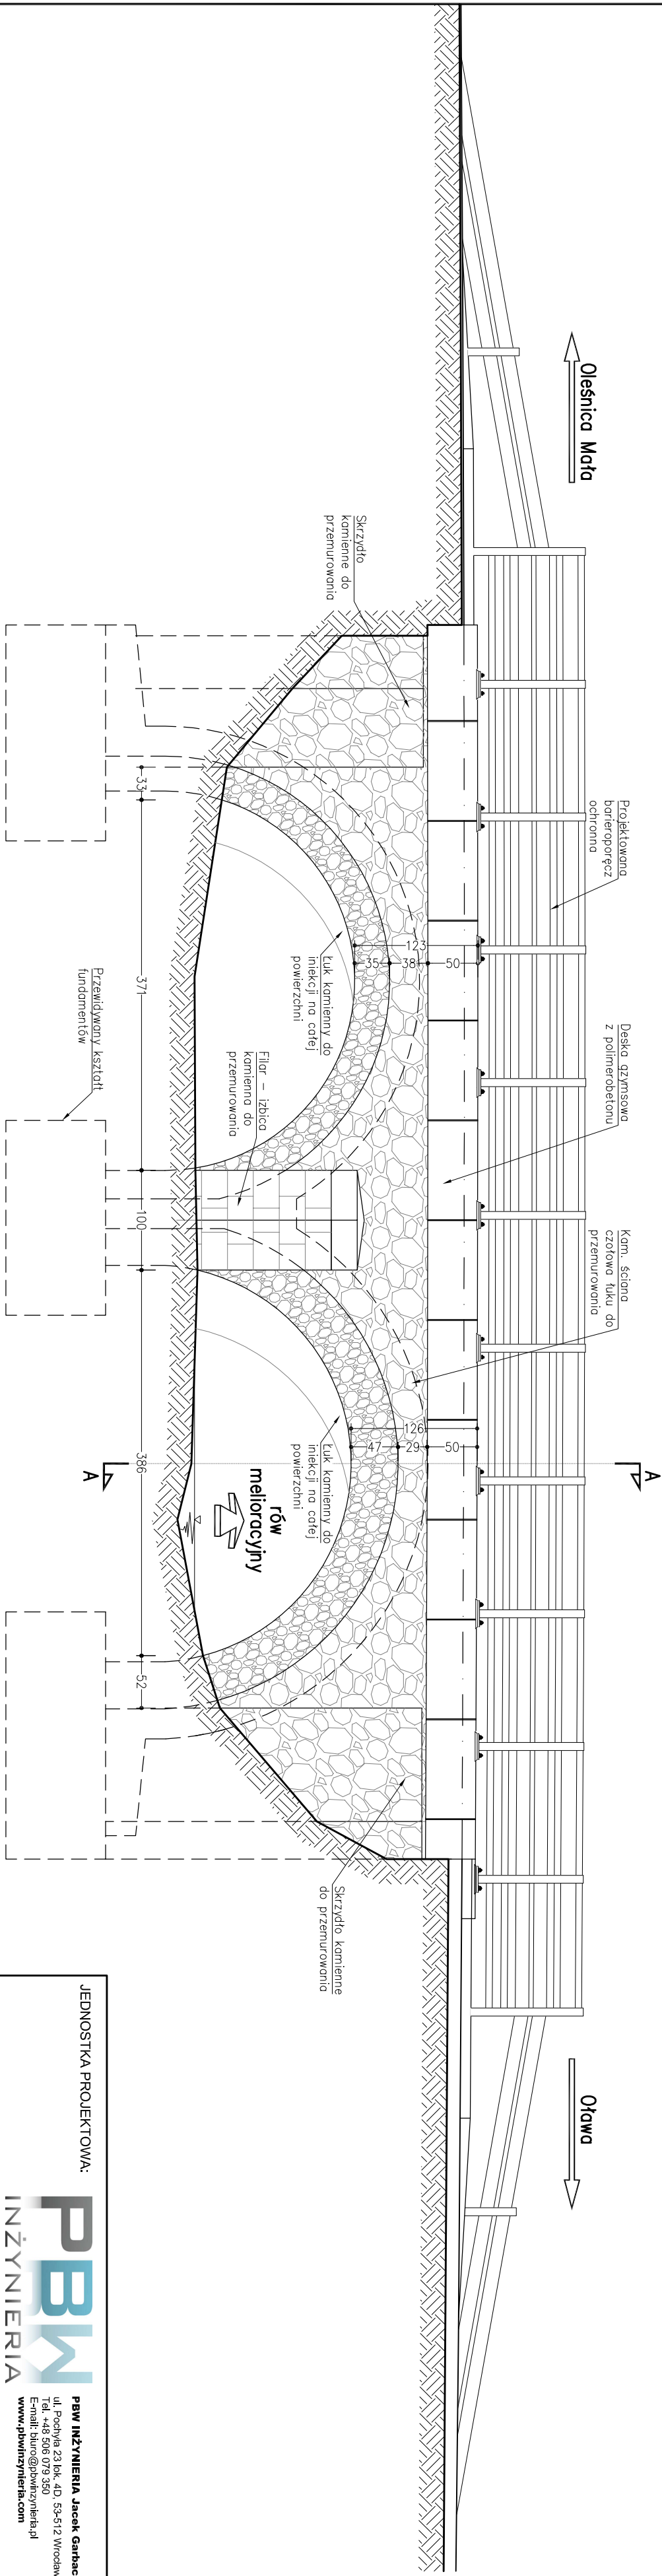

JEDNOSTKA PROJEKTOWA:				
PBM INŻYNIERIA PIW INŻYNIERIA Jacek Garbacz ul. Pochnia 23 lok. 4D 53-512 Wrocław Tel. +48 506 079 350 E-mail: biuro@pbwinzynieria.pl www.pbwinzynieria.com				
Nazwa i adres obiektu	Most drogowy, kamienny w km 7+130 drogi powiatowej nr 1561D w m. Niemil			
Tytuł rysunku	Widok z boku			
Stadium	Projekt Budowlany - stan projektowany			
Projektant	mgr inż. Roman Höfner	84/83/MBPP w zakresie mostów		Data11.2015r. Skala1:50 Numer rysunku2.4
Sprawdzający	dr inż. Józef Robiega	211/94/MBPP w zakresie mostów		
Asystent	mgr inż. Paweł Wątroba			
Asystent	mgr inż. Paweł Doroda			
Asystent	mgr inż. Rusłan Kostjuk			
Asystent	mgr inż. Marcelina Thai Van			
Asystent	mgr inż. Grzegorz Śledziński			
Asystent	mgr inż. Anna Malek			
Asystent	mgr inż. Dawid Dasick			