



Wytyczne wykonania:


1. Wszystkie widoczne krawędzie betonowe należy wykonać z fazowaniem 3x3 cm np. za pomocą listwy trójkątnej.
2. W przypadku różnic w wymiarach między rysunkami konstrukcyjnymi, a architektonicznymi bądź innymi branżowymi należy powiadomić projektanta. Przeszeregac terminów rozszalowań, podpory montażowe usuwać dopiero po osiągnięciu pełnej wytrzymałość betonu.
3. Rysunek należy rozpatrywać z pozostałymi rysunkami przedmiotowego opracowania.
4. Prowadzić szczegółową pielęgnację betonu.
5. Pręty należy dopasować do szalunku.
6. Odpowiednie opracowania podparcia i zabezpieczenia obiektu na czas prowadzenia robót leży po stronie Wykonawcy robót.
7. Po wykonaniu iniekcji stropowej istniejących sklepień oraz usunięciu warstw nawierzchni podbudowy i zasypki Wykonawca zobowiązany jest wykonać dodatkową inwentaryzację geometrii obiektu, i na jej podstawie dobrać kształt i długość prętów zbrojentowych.
- 8.

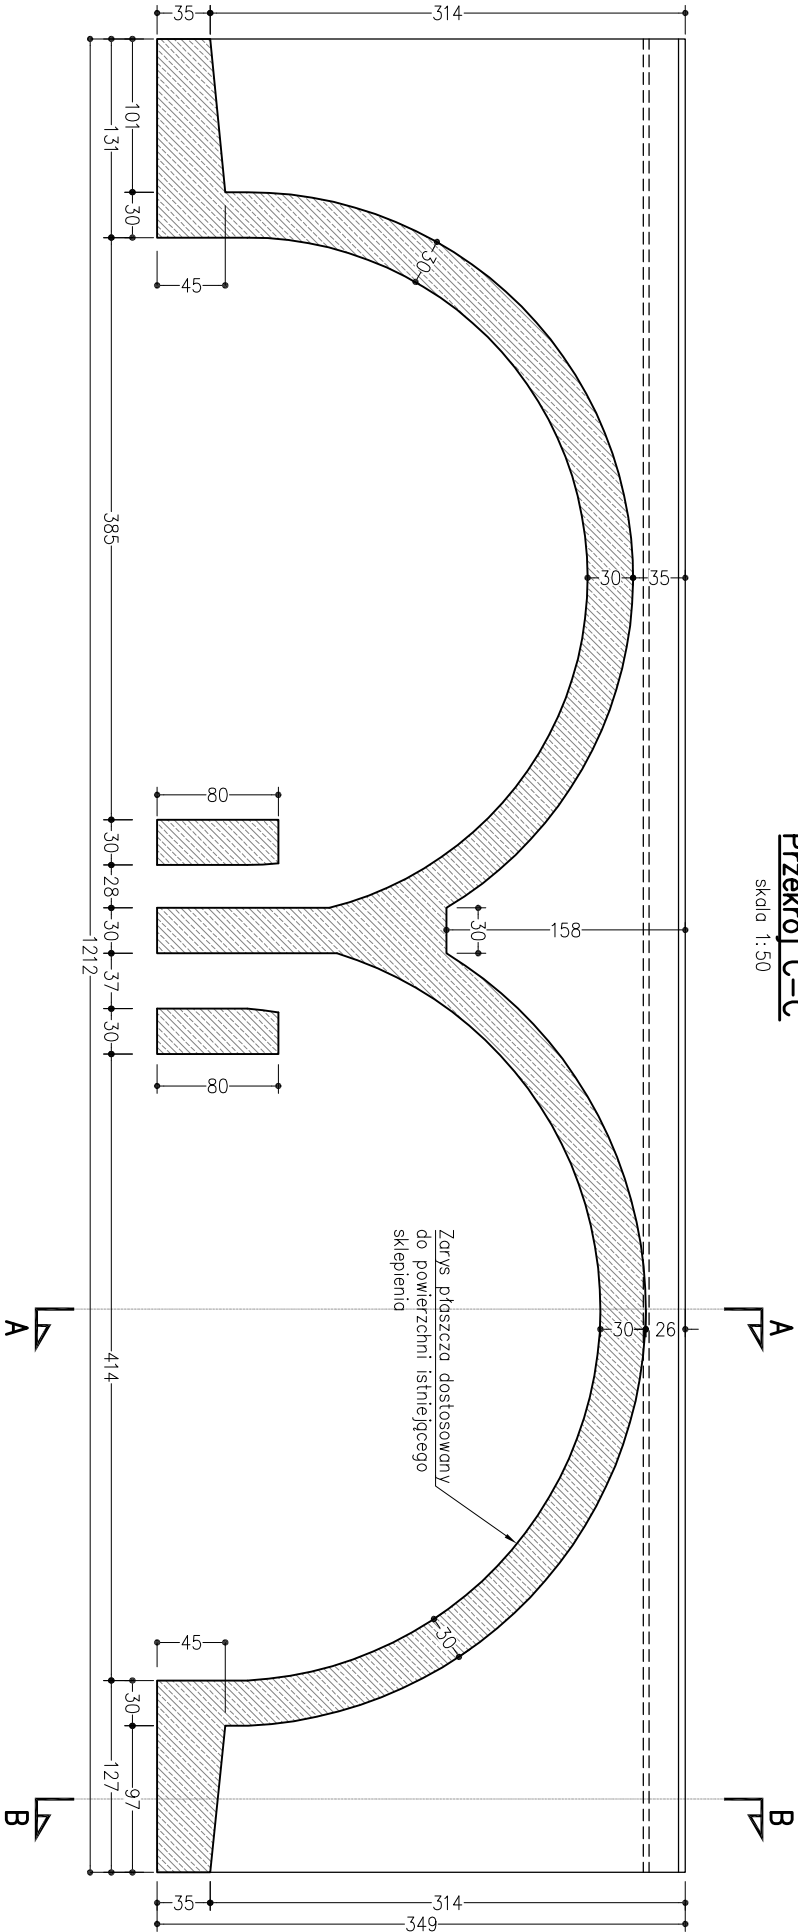

Przekrój C-C
skala 1:50

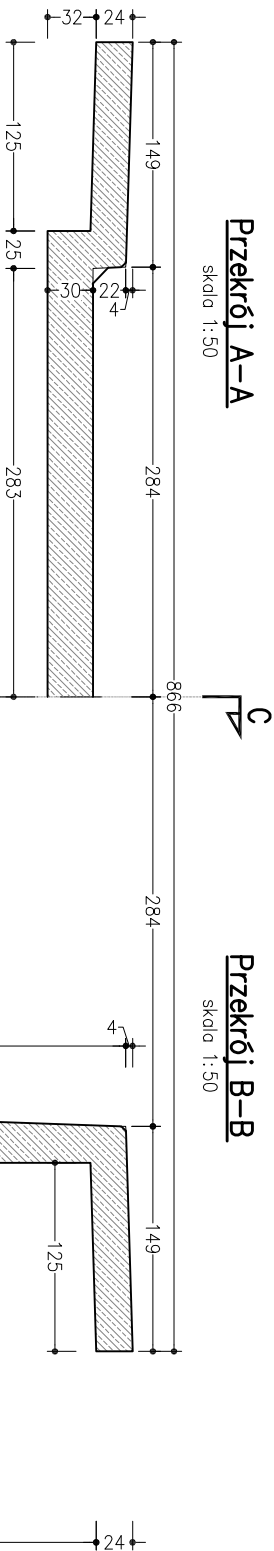

Przekrój A-A
skala 1:50

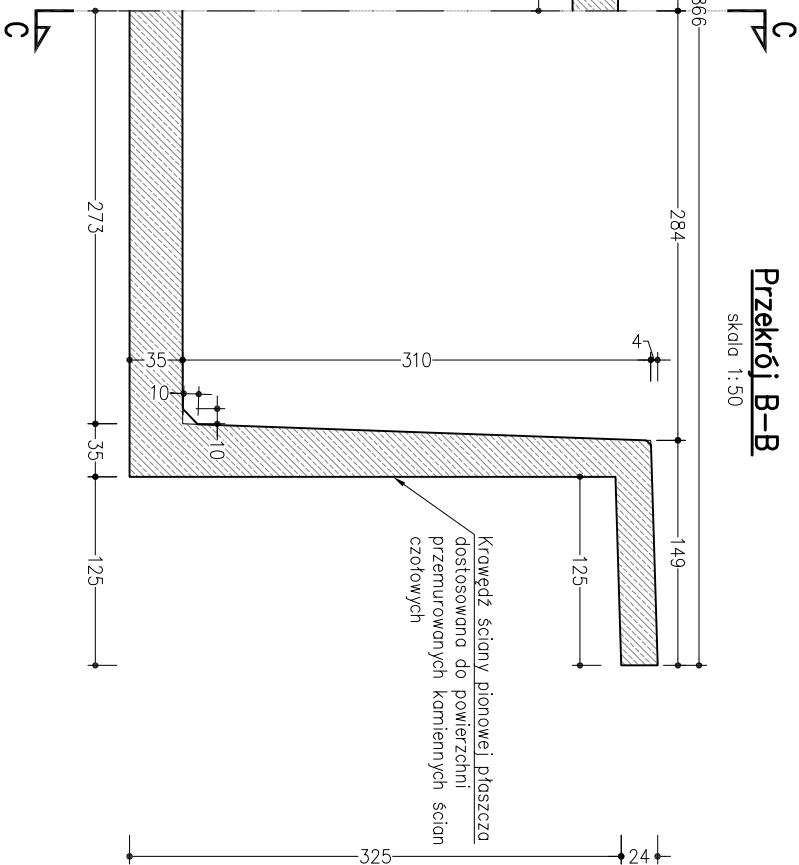

Przekrój B-B
skala 1:50

<

PBM INŻYNIERIA
PBW INŻYNIERIA Jacek Garbacz
ul. Pochyła 23 lok. 4D, 53-512 Wrocław
Tel. +48 506 079 350
E-mail: biuro@pbwinzynieria.pl
www.pbwinzynieria.com