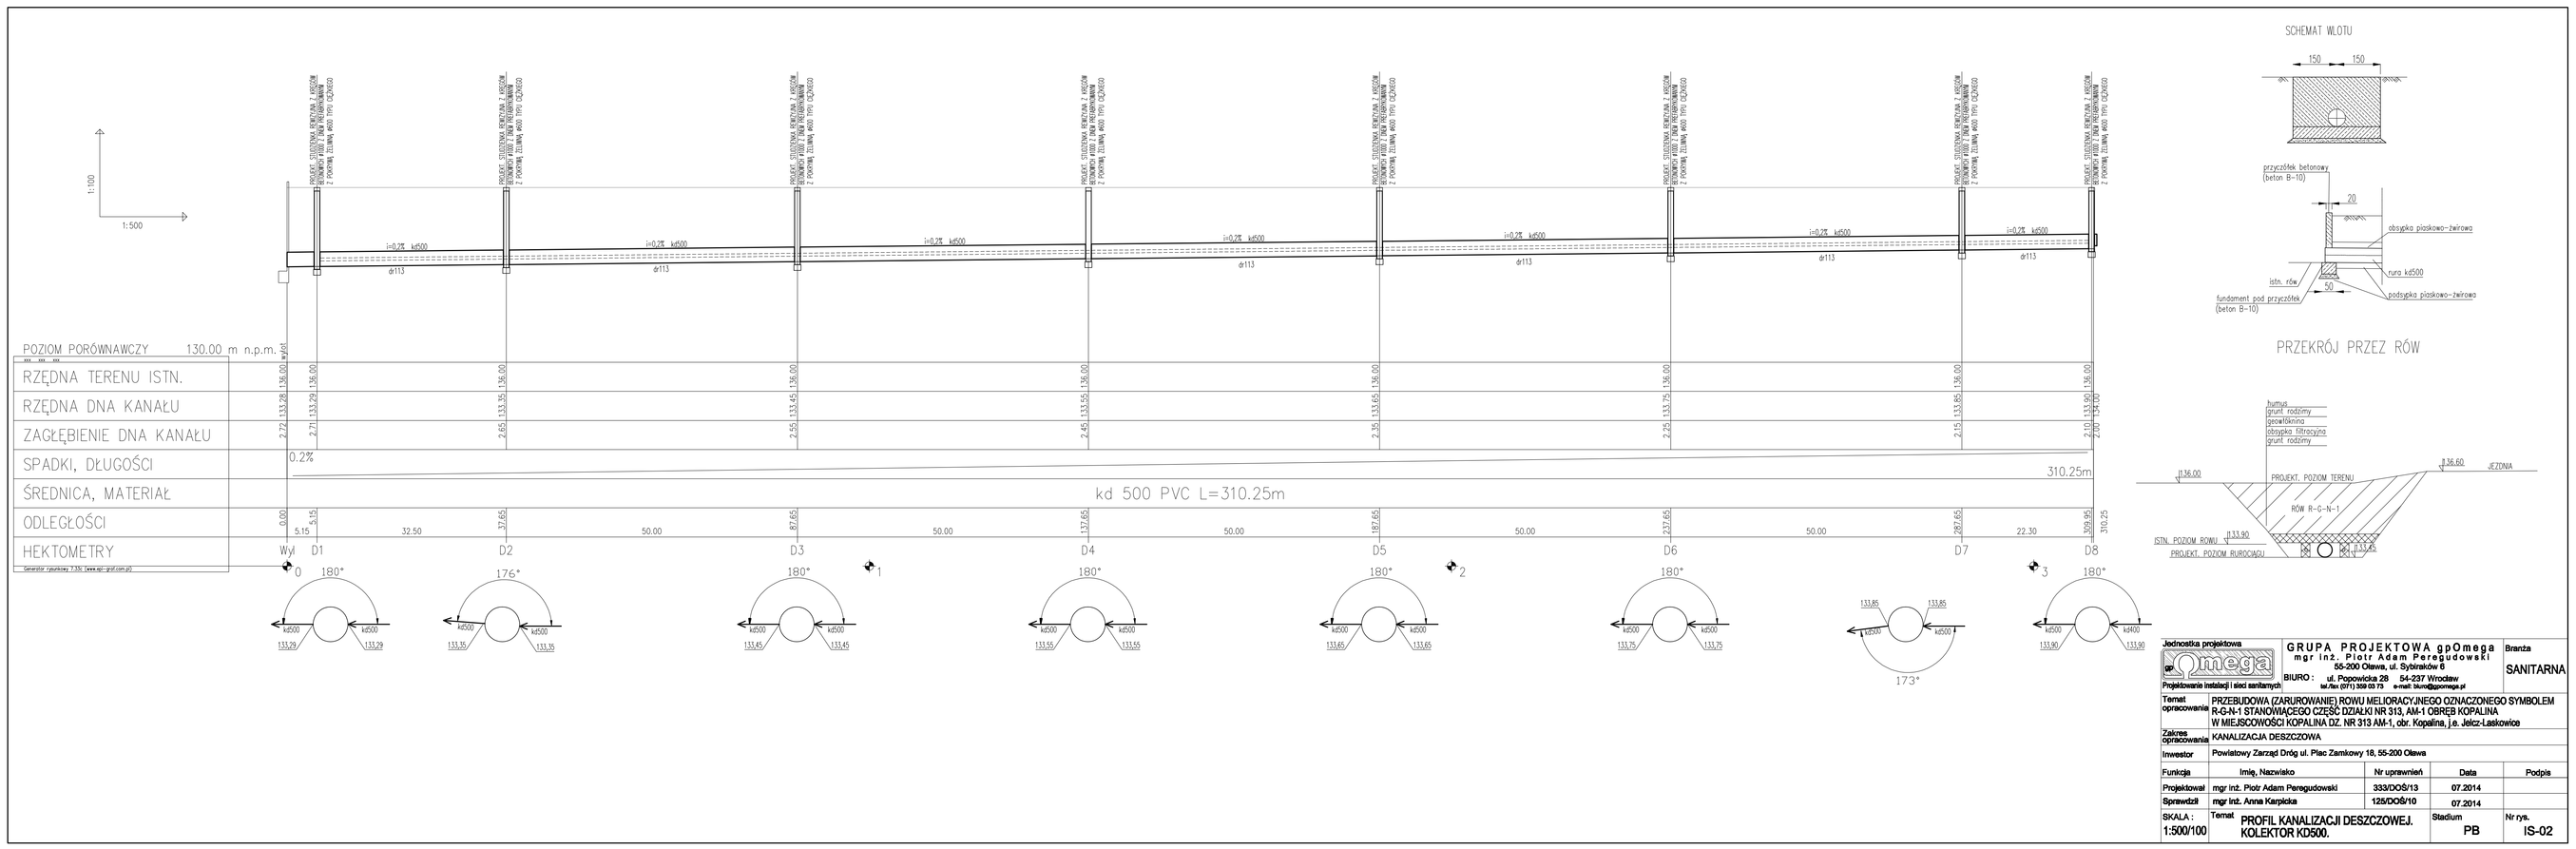

Jednostka projektowa	GRUPA PROJEKTOWA gpOmega mgr inż. Piotr Adam Paręgowski 55-200 Oława, ul. Sybiraków 6 BIURO: ul. Popowicka 28 54-237 Wrocław tel./fax (071) 358 59 71 e-mail: biuro@gpomega.pl		Branża SANITARNA
Projektowanie instalacji i sieci sanitarnych			
Temat opracowania	PRZEBUDOWA (ZARUROWANIE) ROWU MELIORACYJNEGO OZNACZONEGO SYMBOLEM R-G-N-1 STANOWIĄCEGO CZĘŚĆ DZIAŁKI NR 313, AM-1 OBRĘB KOPALINA W MIEJSCOWOŚCI KOPALINA DZ. NR 313 AM-1, obr. Kopalina, j.e. Jelcz-Laskowice		
Zakres opracowania	KANALIZACJA DESZCZOWA		
Inwestor	Powiatowy Zarząd Dróg ul. Plac Zamkowy 18, 55-200 Oława		
Funkcja	Imię, Nazwisko	Nr uprawnień	Data	Podpis
Projektował	mgr inż. Piotr Adam Paręgowski	333/DO/5/13	07.2014	
Sprawdził	mgr inż. Anna Karpicka	125/DO/5/10	07.2014	
SKALA: 1:500/100	Temat: PROFIL KANALIZACJI DESZCZOWEJ. KOLEKTOR KD500.	Stadium PB	Nr rys. IS-02	