


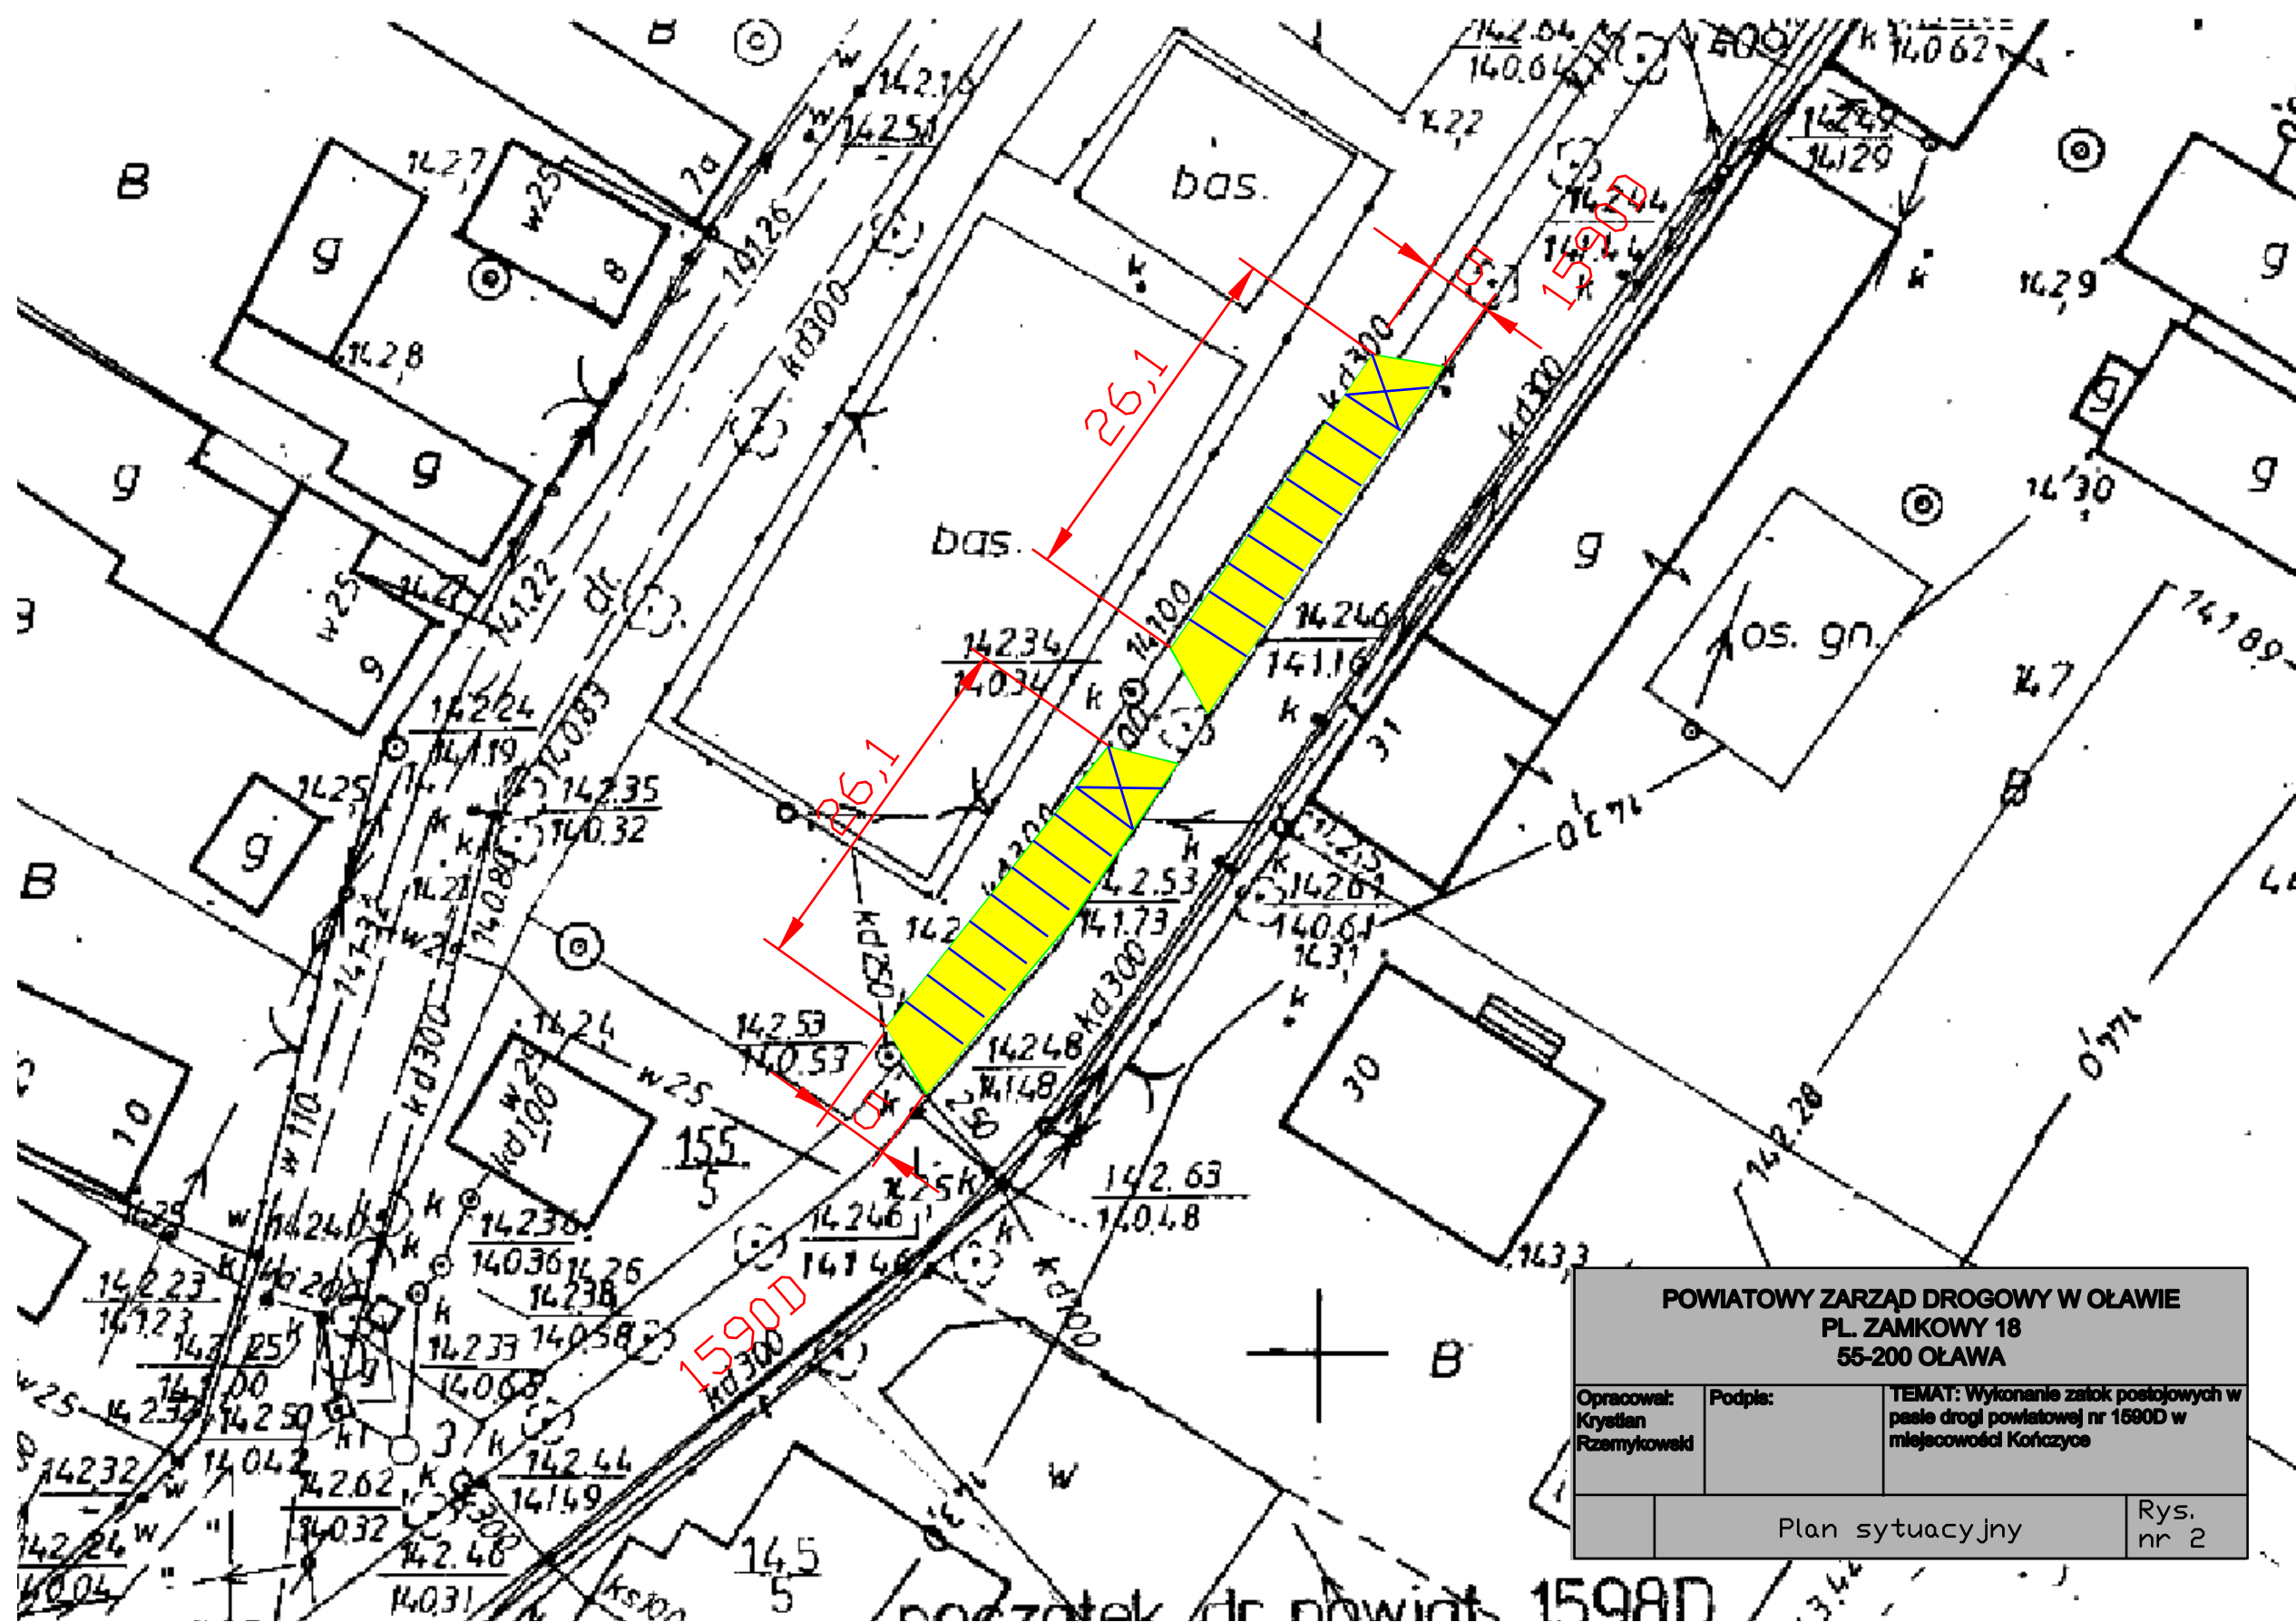

POWIATOWY ZARZĄD DROGOWY W OŁAWIE
PL. ZAMKOWY 18
55-200 OŁAWA

Opracował:
Krystian
Rzemykowski

Podpisał:

TEMAT: Wykonanie zatok postojowych w
pasie drogi powiatowej nr 1590D w
miejscowości Kończycze

Plan sytuacyjny

Rys.
nr 2