


DROGA 15180 PRZELAZKI
UDROZNIENIE RÓW PRZYDRÓWNEGO WRAZ
Z PRZEBUDOWĄ PRZEPUSTÓW

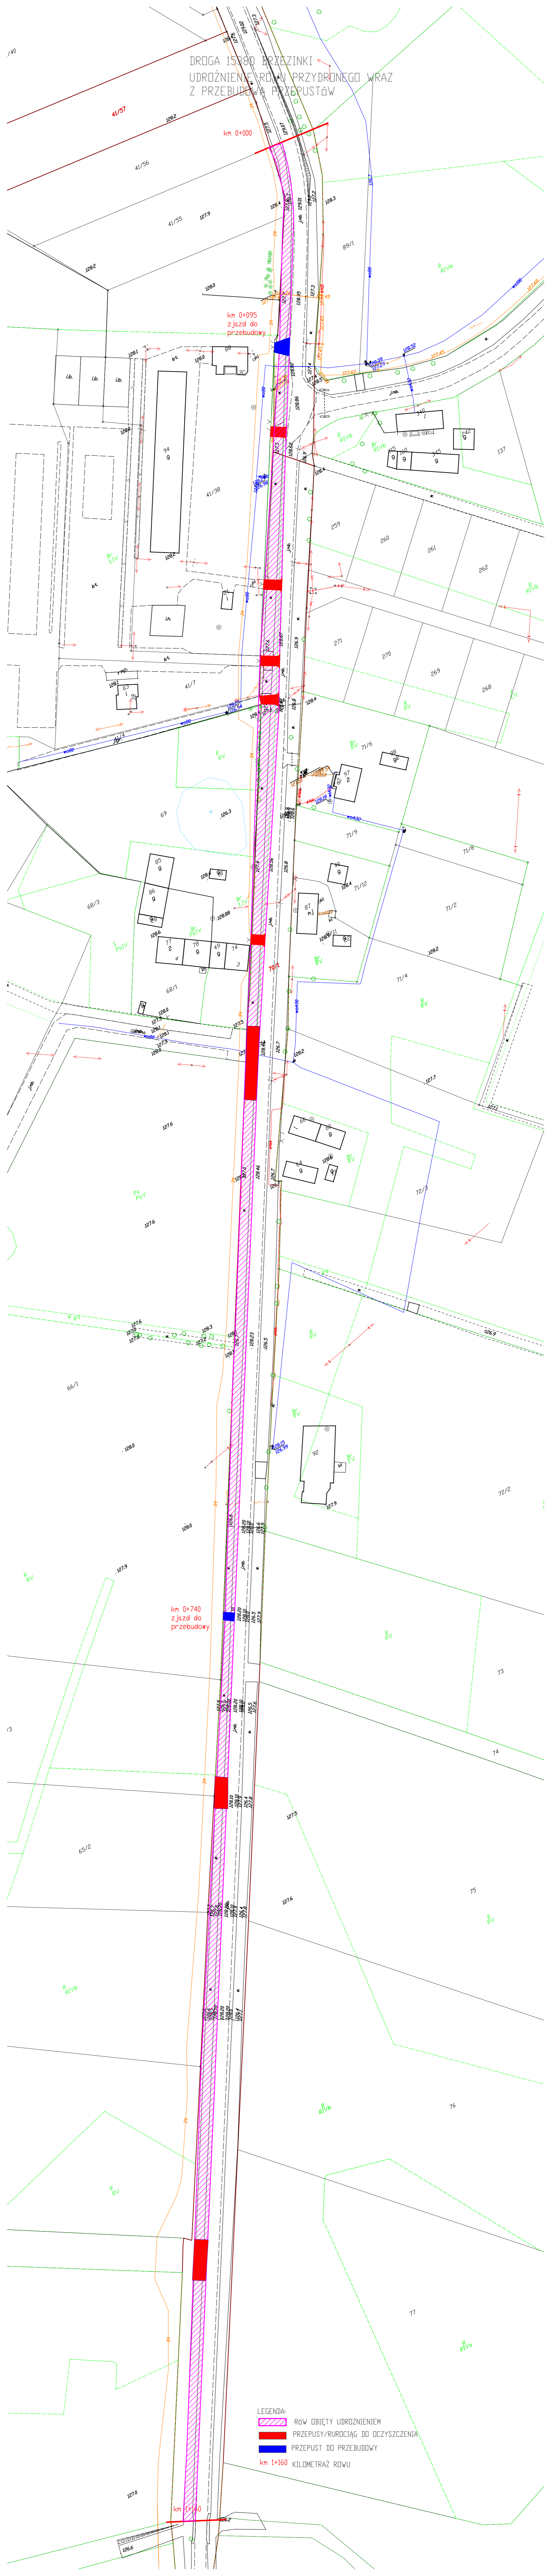

- LEGENDA:
- RÓW OBIĘTY UDROZNIENIEM
 - PRZEPUSY/RUROCIĄG DO OCZYSZCZENIA
 - PRZEPUSZT DO PRZEBUDOWY
 - km 1-160 KILOMETRAŻ RÓWU