
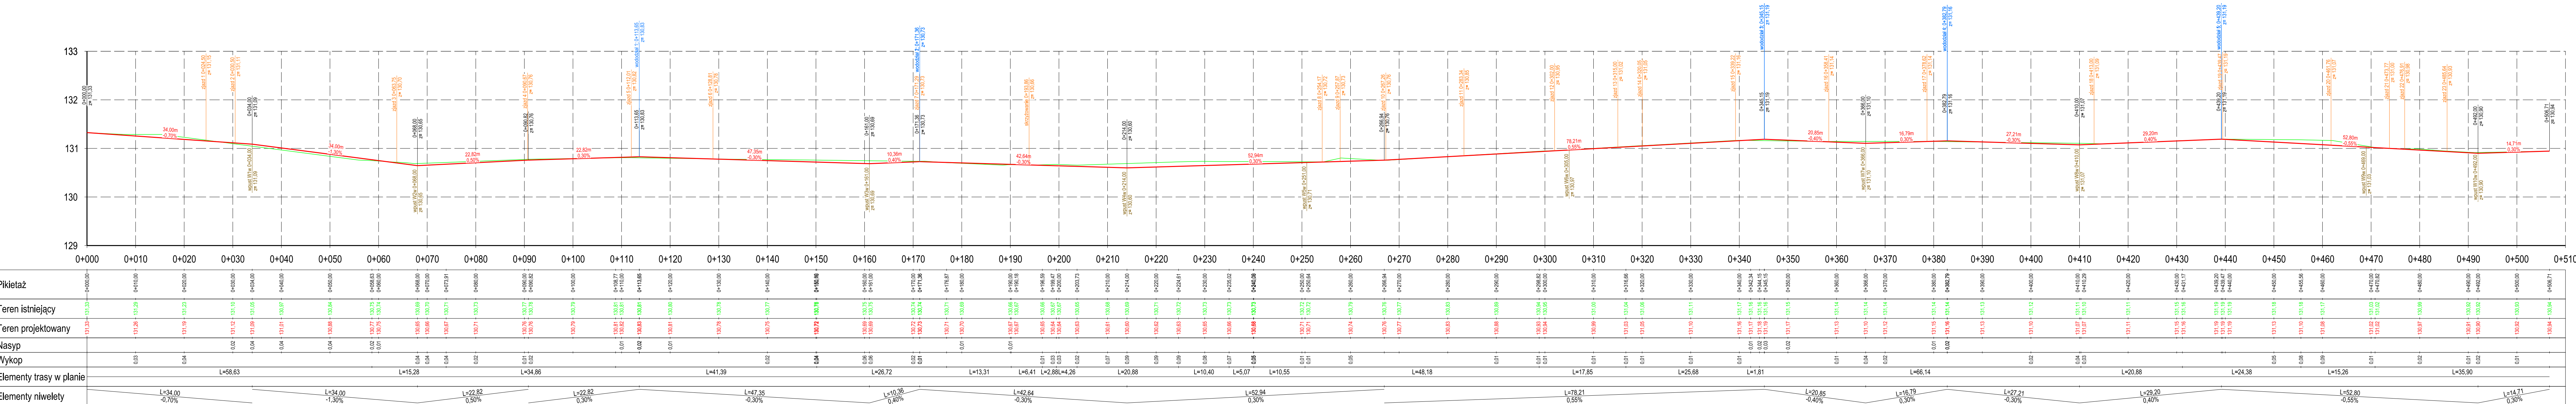


wschodni

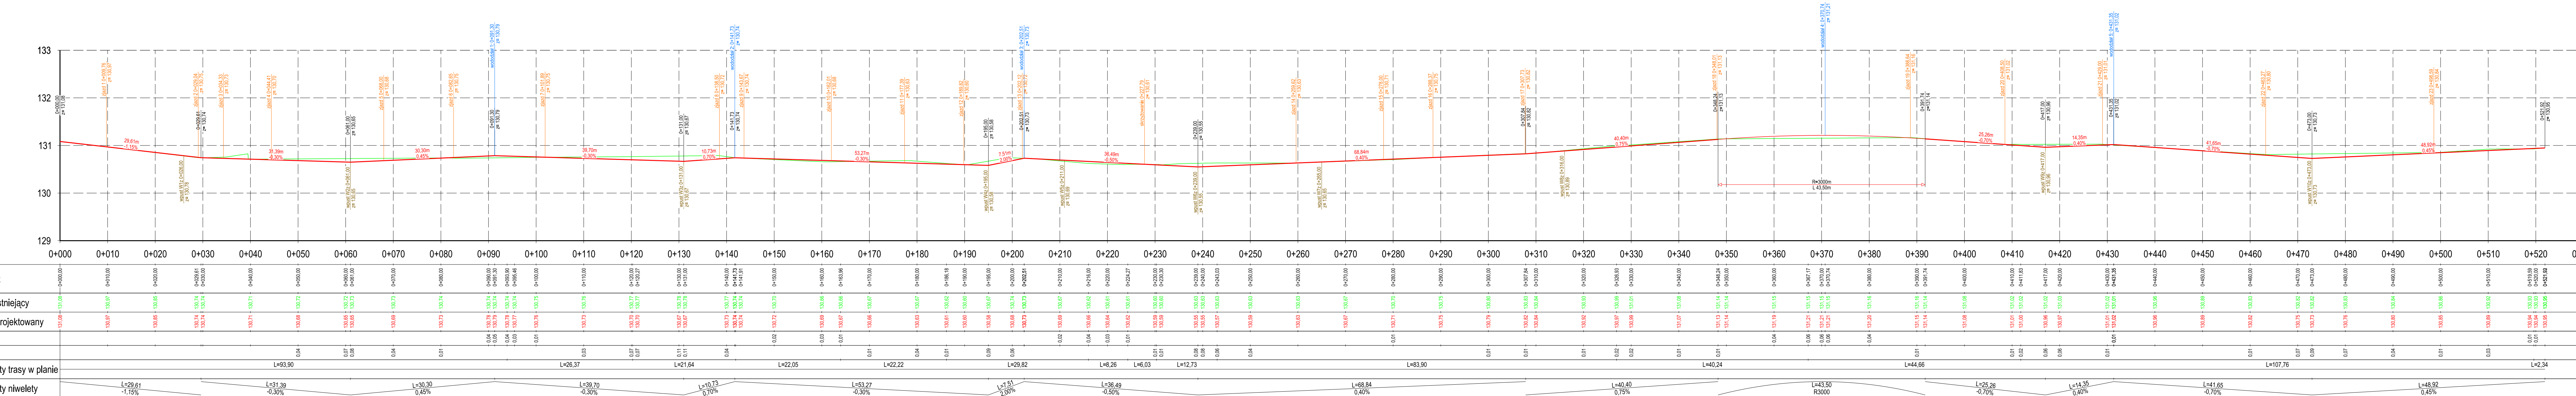

chodnik zacho

[illegible][illegible]

**Uwagi:**  
1. Wysokości  
(punkt 0,00 na

zjazdów, wpustów i wododziałów podaje się w osi chodnika  
a przekrojach normalnych)

powiat Olawski  
ul. 3. Maja 1  
5-200 Olawa

|                                                                      |            |                           |              |                      |  |
|----------------------------------------------------------------------|------------|---------------------------|--------------|----------------------|--|
| nazwa i adres zamawiającego:                                         |            |                           |              | [tytuł rysownika]    |  |
| Przebudowa drogi powiatowej nr 1575 D<br>- ul. Nowy Górnik w Osławie |            |                           |              | projektant podłuczny |  |
| specjalność                                                          | funkcja    | imię i nazwisko           | nr uprawnień |                      |  |
| drogowa                                                              | projektant | mgr inż. Michał Karłowicz | 930D0509     |                      |  |
| nr projektu                                                          | data       | branża                    | skala        | nr arkusza           |  |
| PR 2204                                                              | 04.2024    | drogowa                   | 1:500/50     | 1/1                  |  |