


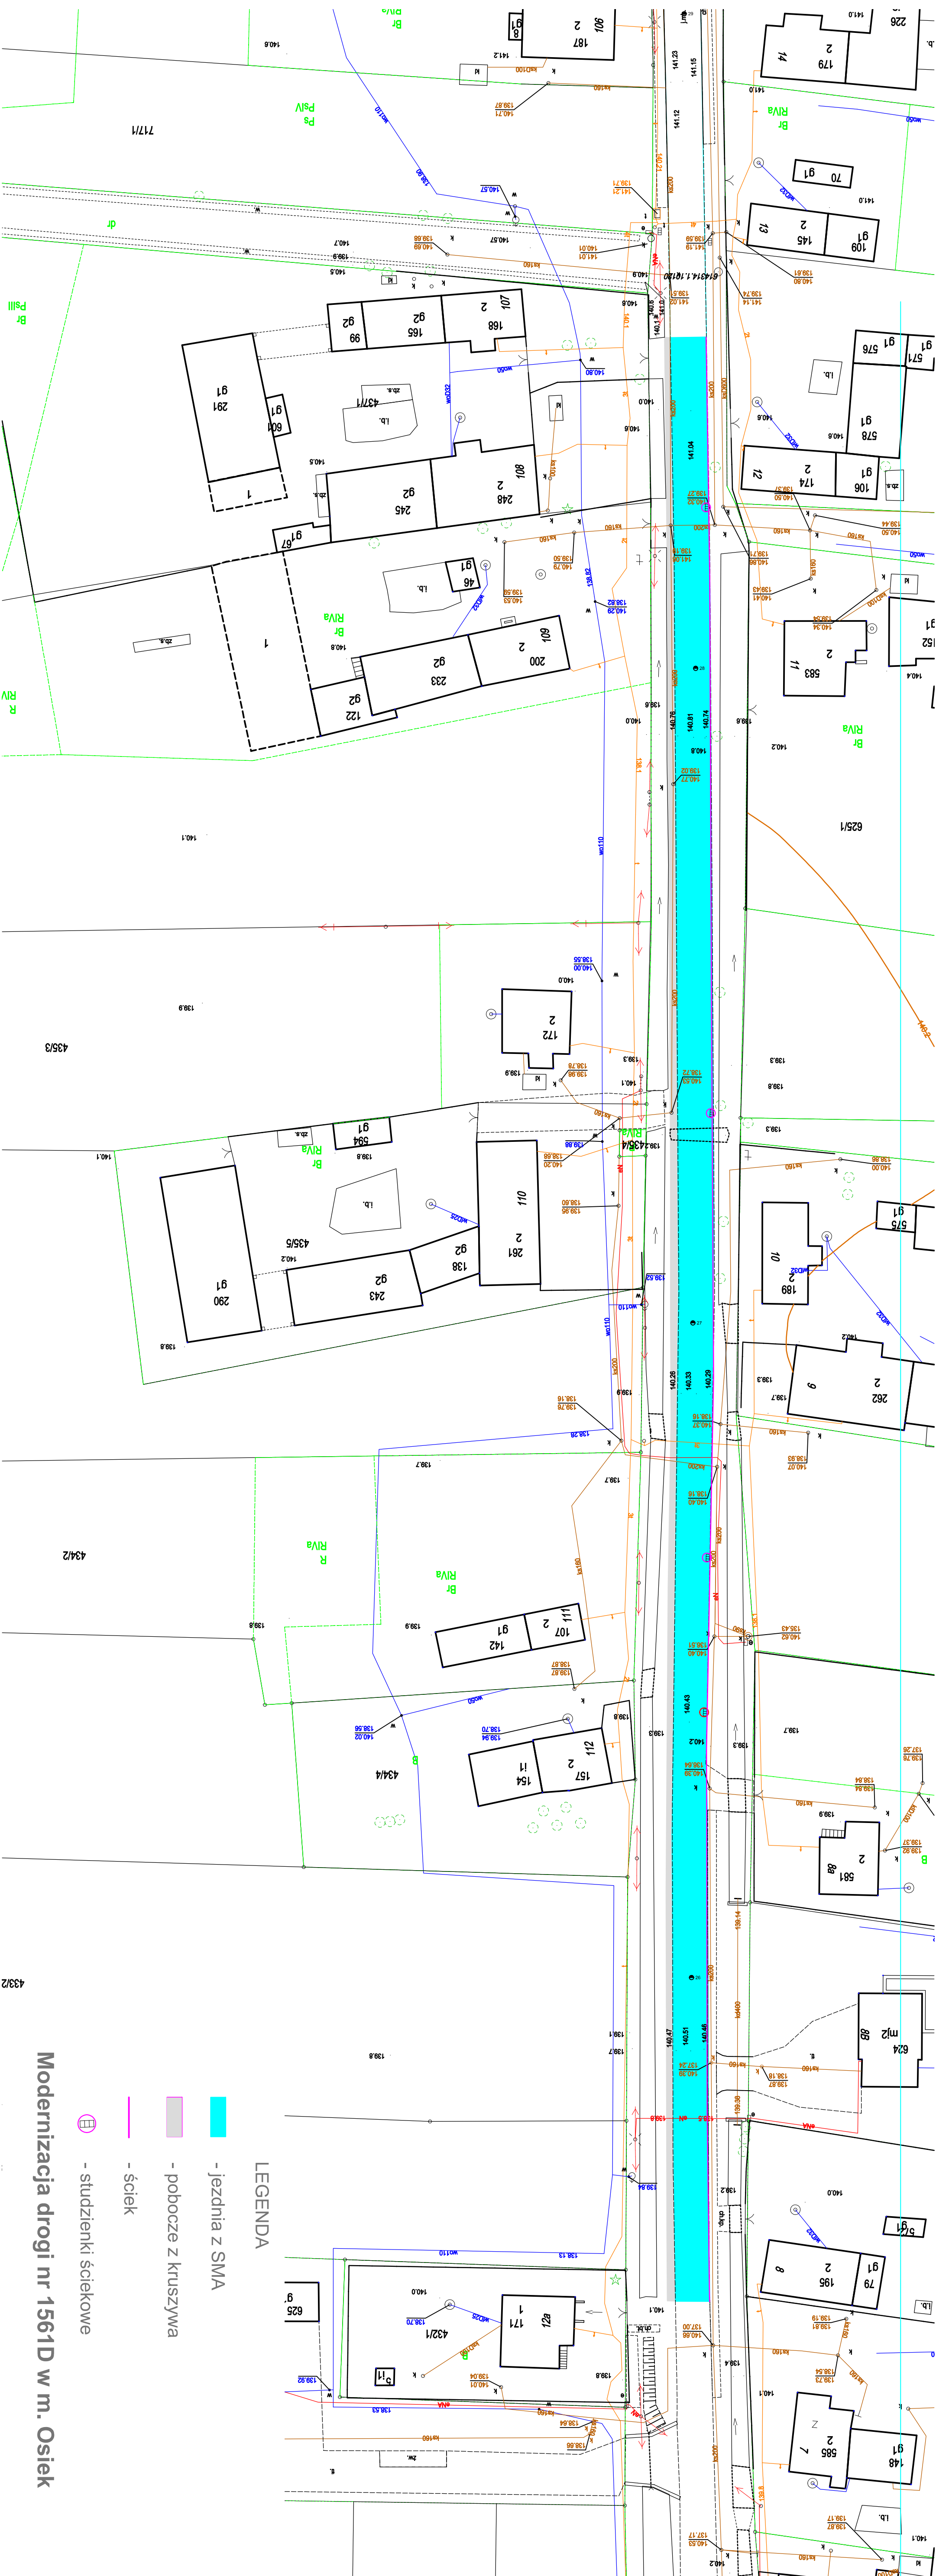

LEGENDA

-jezdni z SMA

- pobocze z kruszywa

- ściek

- studzienki ściekowe

Modernizacja drogi nr 1561D w m. Osiek