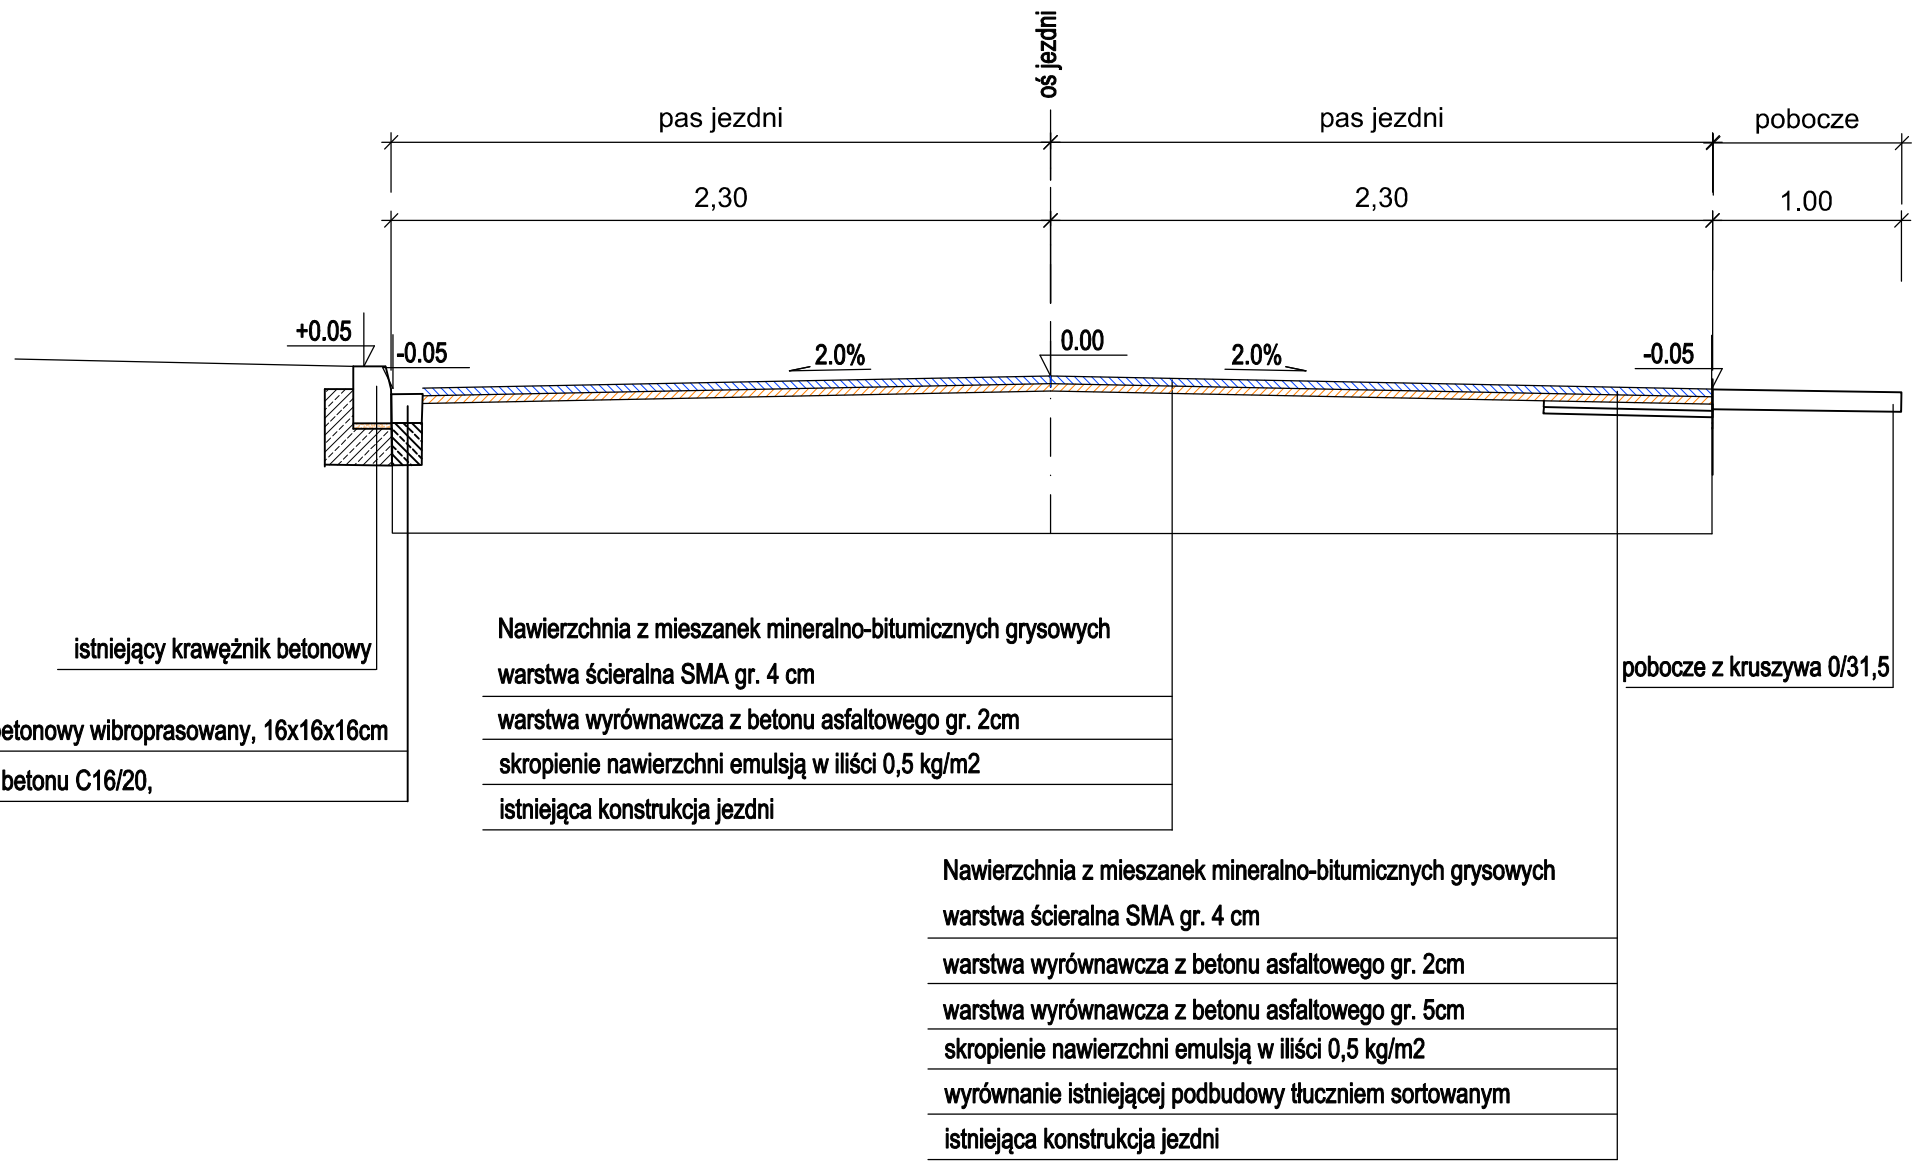PRZEKRÓJ KONSTRUKCYJNY