


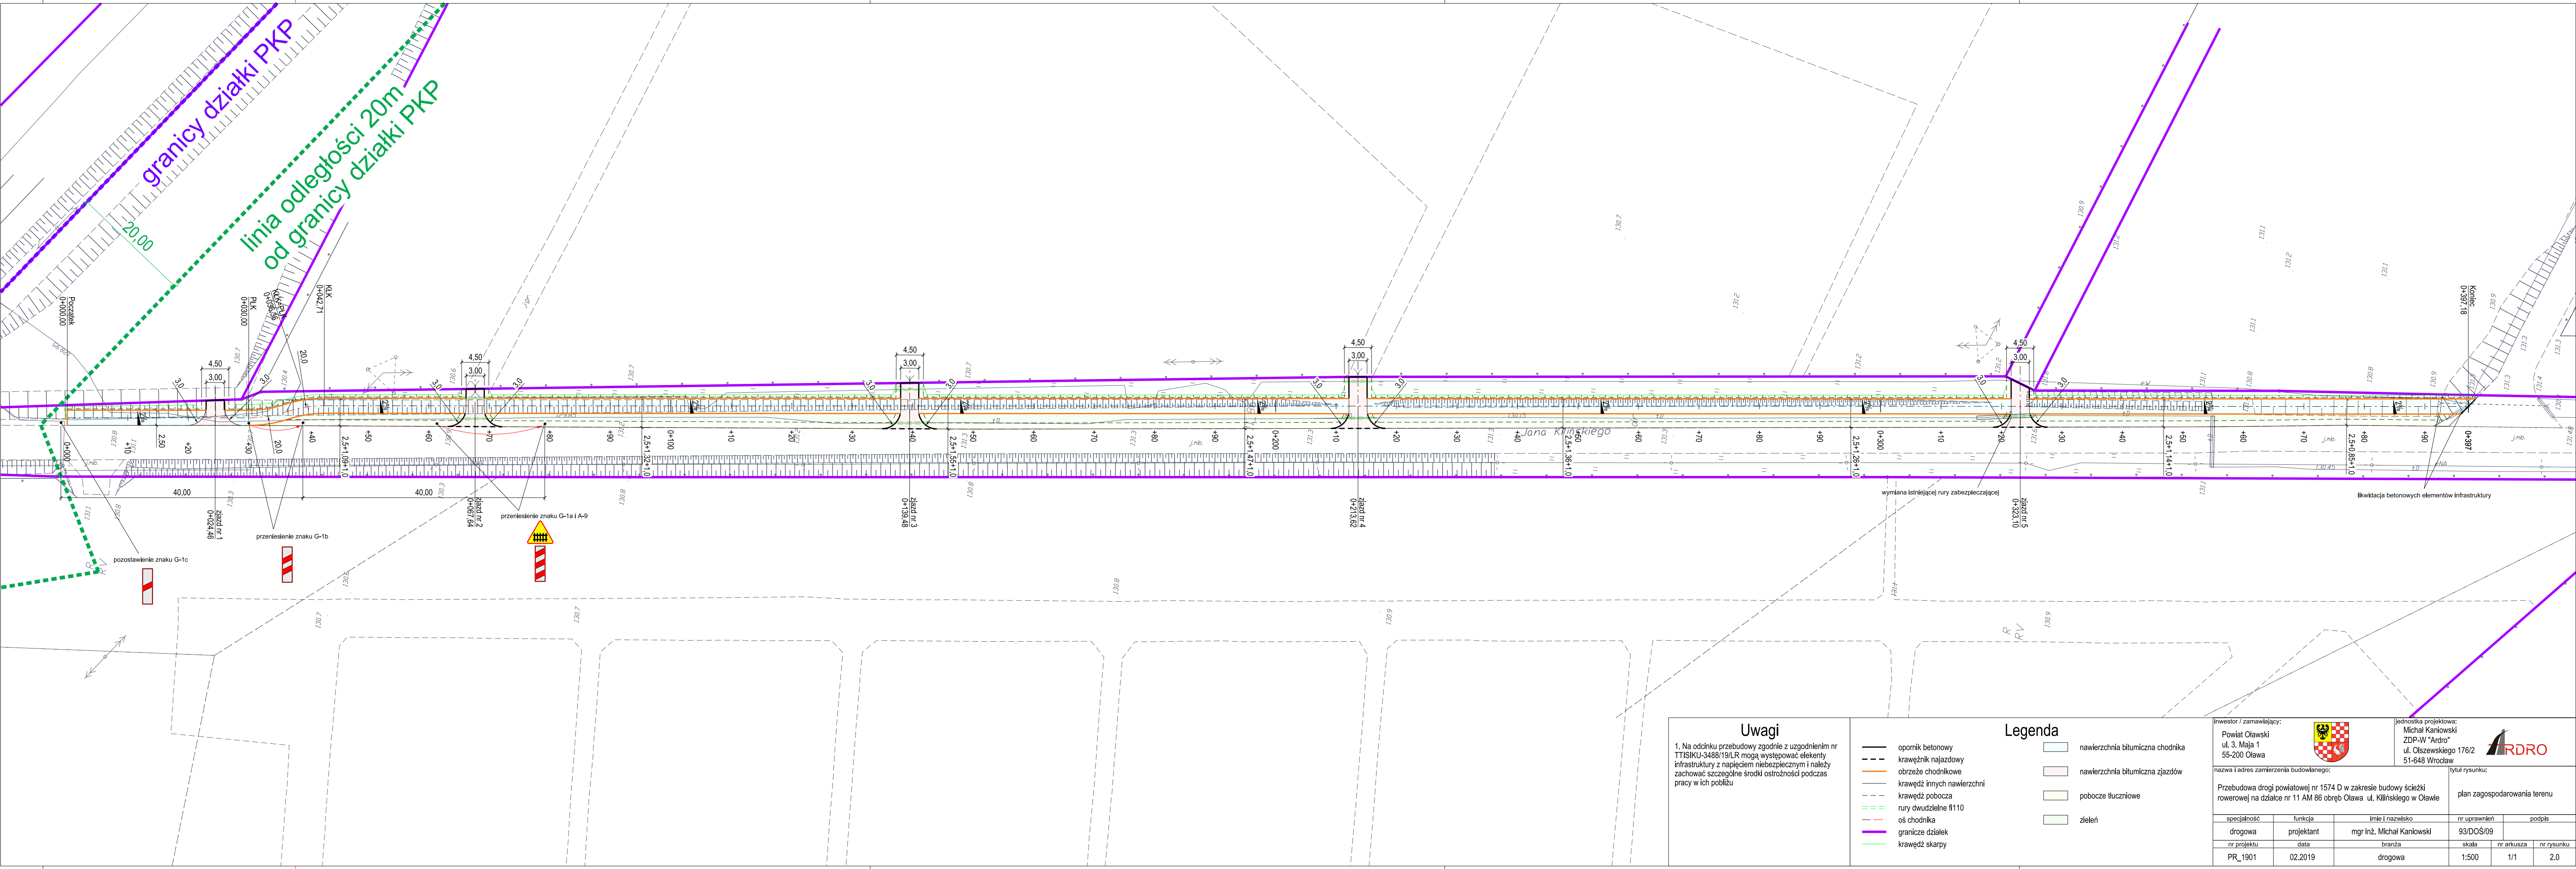

Uwagi

1. Na odcinku przebudowy zgodnie z uzgodnieniem nr TTISIKU-3488/19/LR mogą występować elementy infrastruktury z napięciem niebezpiecznym i należy zachować szczególne środki ostrożności podczas pracy w ich pobliżu

Legenda

- opornik betonowy
- krawężnik najazdowy
- obrzeże chodnikowe
- krawężnik innych nawierzchni
- krawężnik pobocza
- rury dwudzielne R110
- oś chodnika
- granicze działek
- krawężnik skarp
- nawierzchnia bitumiczna chodnika
- nawierzchnia bitumiczna zjazdów
- pobocze tłuczniowe
- zielen

Inwestor / zamawiający: Powiat Oławski ul. 3. Maja 1 55-200 Oława			Jednostka projektowa: Michał Kaniowski ZDP-W "Ardro" ul. Olszewskiego 176/2 51-648 Wrocław		
nazwa i adres zamierzenia budowlanego: Przebudowa drogi powiatowej nr 1574 D w zakresie budowy ścieżki rowerowej na działce nr 11 AM 86 obręb Oława ul. Kilińskiego w Oławie			tytuł rysunku: plan zagospodarowania terenu		
specjalność	funkcja	imie i nazwisko	nr uprawnień	podpis	
drogowa	projektant	mgr inż. Michał Kaniowski	93/DOŚ/09		
nr projektu	data	branża	skala	nr arkusza	nr rysunku
PR_1901	02.2019	drogowa	1:500	1/1	2.0