


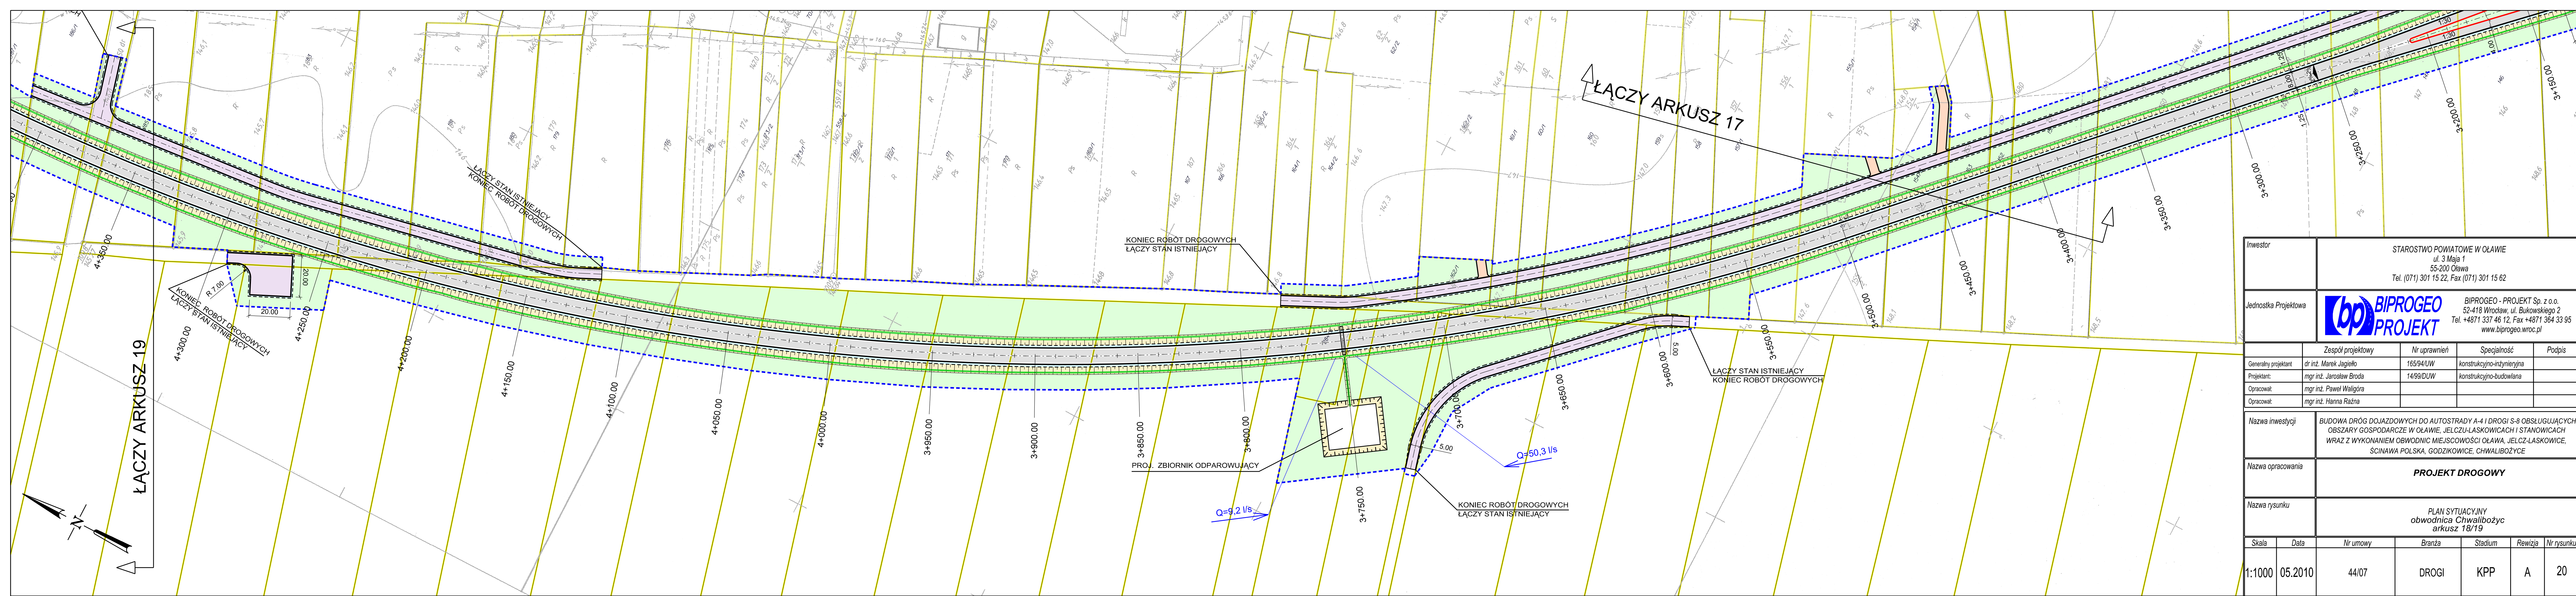

Inwestor		STAROSTWO POWIATOWE W OŁAWIE ul. 3 Maja 1 55-200 Oława Tel. (071) 301 15 22, Fax (071) 301 15 62				
Jednostka Projektowa		 BIPROGEO - PROJEKT Sp. z o.o. 52-418 Wrocław, ul. Bukowskiego 2 Tel. +4871 337 46 12, Fax +4871 364 33 95 www.biprogeo.wroc.pl				
		Zespół projektowy	Nr uprawnień	Specjalność	Podpis	
Generalny projektant		dr inż. Marek Jagiełło	165/94/UW	konstrukcyjno-inżynierska		
Projektant:		mgr inż. Jarosław Broda	14/99/DUW	konstrukcyjno-budowlana		
Opracował:		mgr inż. Paweł Waligóra				
Opracował:		mgr inż. Hanna Rażna				
Nazwa inwestycji		BUDOWA DRÓG DOJAZDOWYCH DO AUTOSTRADY A-4 I DRÓGI S-8 OBSŁUGUJĄCYCH OBSZARY GOSPODARCZE W OŁAWIE, JELCZU-LASKOWICACH I STANOWICACH WRAZ Z WYKONANIEM OBWODNIC MIEJSCOWOŚCI OŁAWA, JELCZ-LASKOWICE, SCINAWA POLSKA, GODZIKOWICE, CHWAŁIBOŻYCE				
Nazwa opracowania		PROJEKT DROGOWY				
Nazwa rysunku		PLAN SYTUACYJNY obwodnica Chwałibóżyce arkusz 18/19				
Skala	Data	Nr umowy	Branża	Stadium	Rewizja	Nr rysunku
1:1000	05.2010	44/07	DROGI	KPP	A	20