


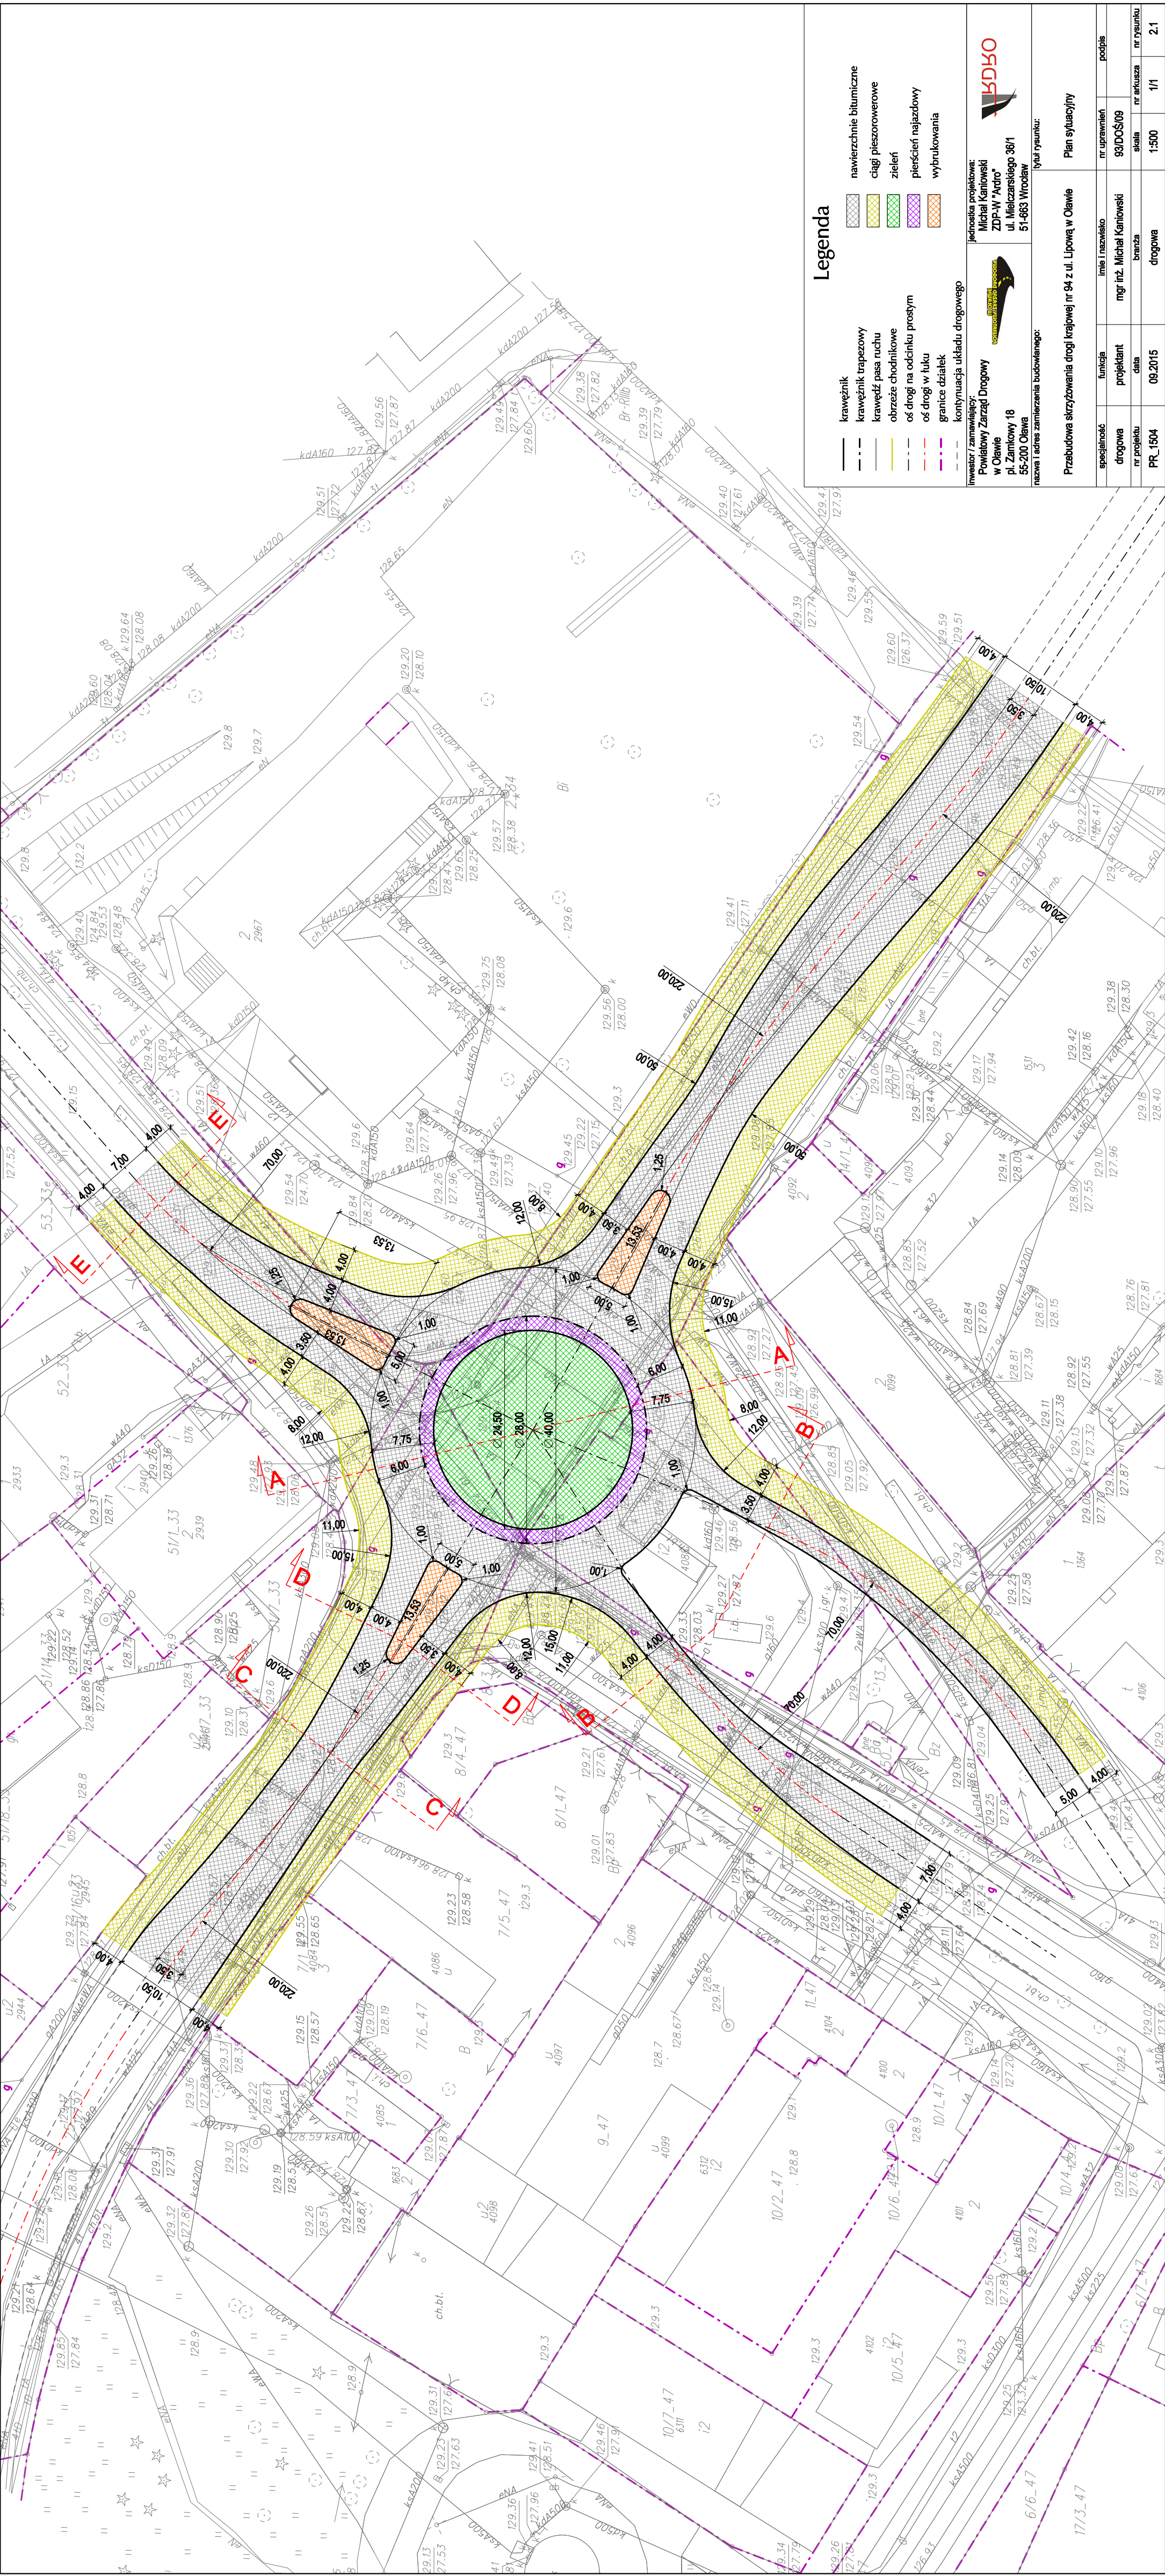

Legenda

- krawężnik
- krawężnik trapezowy
- krawężnik pasa ruchu
- obrzeże chodnikowe
- oś drogi na odcinku prostym
- oś drogi w łuku
- granice działek
- kontynuacja układu drogowego
- inwestor / zamawiający
- projektant
- data
- nr projektu
- PR_1504
- 09.2015
- drogowa
- 1:500
- 1/1
- 2.1

inwestor / zamawiający:
Powiatowy Zarząd Drogowy
w Oławie
pł. Zankowy 18
55-200 Oława

projektant:
mgr inż. Michał Karłowicz
ul. Mielczarskiego 38/1
51-663 Wrocław

data:
09.2015

nr projektu:
PR_1504

nr rysunku:
2.1

tytuł rysunku:
Przebudowa skrzyżowania drogi krajowej nr 94 z ul. Lipową w Oławie

Plan sytuacyjny

specjalność:
drogowa

nr uprawnień:
93/DOŚ/09

podpis:
mgr inż. Michał Karłowicz

skala:
1:500

branża:
drogowa

nr arkusza:
1/1

nr rysunku:
2.1