


Widok z góry

skala 1:50

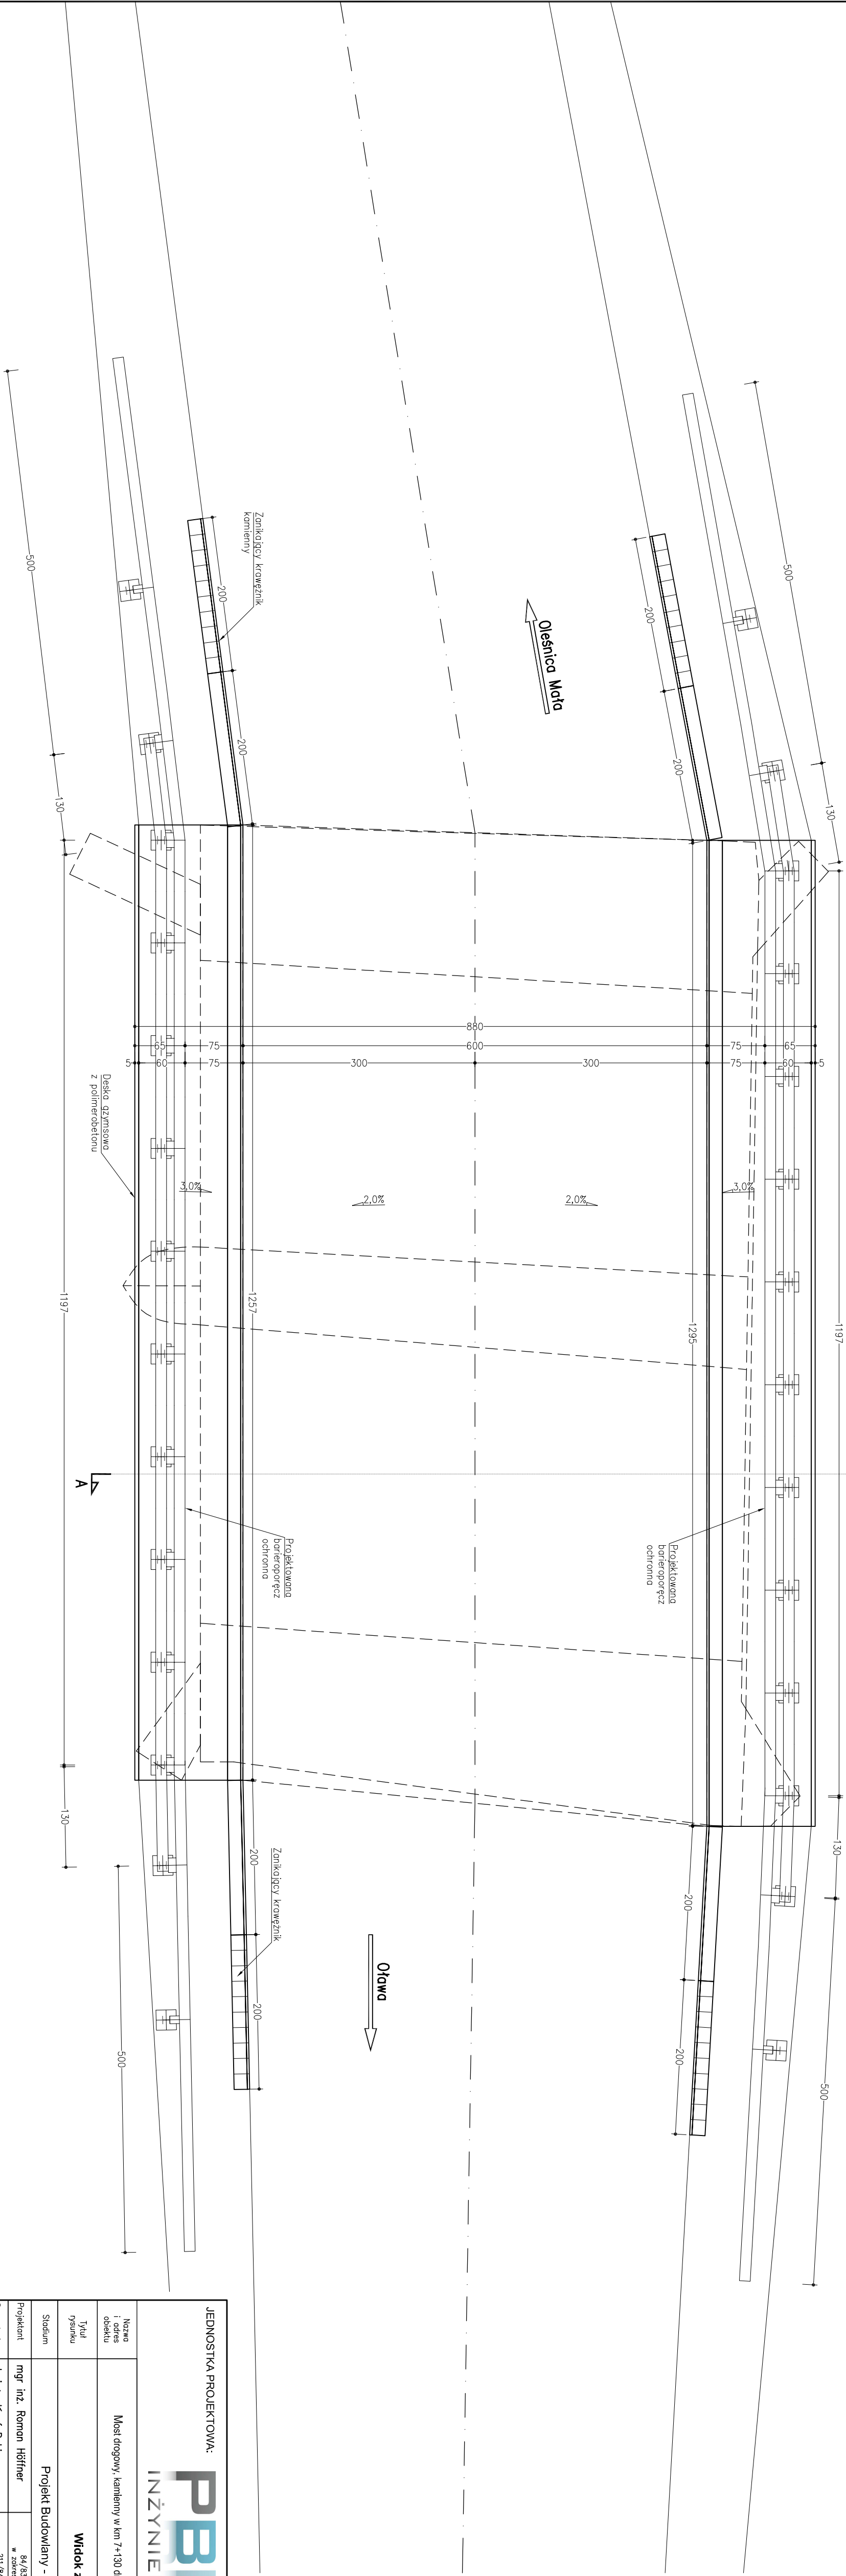

JEDNOSTKA PROJEKTOWA:					
PBM INŻYNIERIA PRW INŻYNIERIA Jacek Garbacz ul. Dąbicha 23 lok. 4/D 53-512 Wrocław Tel. +48 906 079 350 E-mail: biuro@pbwinzynieria.pl www.pbwinzynieria.com					
Nazwa obiektu	Most drogowy, kamienny w km 7+130 drogi powiatowej nr 1561D w m. Niemil				
Tytuł rysunku	Widok z góry				
Stadium	Projekt Budowlany - stan projektowany				
Projektant	mgr inż. Roman Höfner	84/53/MBP			Data11.2015r.
Sprawdzający	dr inż. Józef Rąbiega	211/84/MBP			
Asystent	mgr inż. Paweł Wątroba	Wzrostka			Skala1:50
Asystent	mgr inż. Dorota				
Asystent	mgr inż. Ruston Kosiuk				Numer rysunku2.2
Asystent	mgr inż. Marcelina Thai Van				
Asystent	mgr inż. Grzegorz Śledziński				
Asystent	mgr inż. Anna Malek				
Asystent	mgr inż. Dawid Dasik				